

Врз основа на член 22 став 1 точка 1 и член 62 став 1 од Законот за локална самоуправа (Сл. Весник на Република Македонија бр.2/2002 и во врска со член 22 став1 точка 7 од Статутот на Општина Кичево (сл. Гласник на Општина Кичево бр.5/06) а согласно со член 10 став 4 од Законот за постапување со бесправно изградени објекти („Службен весник на РМ,, бр.23/2011, 54/2011, 155/2012 72/13, 44/14, 115/14, 199/14, 124/15, 129/15, 217/15, 31/16, 190/17 и (“Службен весник на Република Северна Македонија” бр.174/21) Советот на Општина Кичево, Советот на Општина Кичево, на Седницата одржана на ден _____ година, ја донесе следната :

О Д Л У К А

Со која се утврдува дека ќе се донесе Измена на Урбанистички план за село „ТрапчинДол“ Кичево заради вклопување на бесправен објект.

Член 1

Се утврдува дека ќе се донесе измена на Урбанистички план за село „ТрапчинДол“ Кичево, донесен со Одлука на Совет на Општина Кичево бр.07-779/3 од 04.07.2002 година.

Член 2

Со донесувањето на Урбанистички план за село „ТрапчинДол“ ќе се изврши усогласување на намените на КП бр.541/2, КО ТрапчинДол, заради утврдување на правен статус на бесправен објект-зграда бр.1, според геодетски елаборат бр.23-451/3 од 05.12.2018 година, изработен од „Премер Екстра“ ДОО Кичево.

Член 3

Финансирањето на изработката на планската документација ќе се врши со средства од буџет на Општина Кичево.

Член 4

Спроведувањето на постапката за донесување на документацијата ќе го врши Одделението за урбанизам и заштита на

Нë базë të nenit 22, paragrafi 1, pika 1 dhe neni 62, paragrafi 1 të Ligjit për vetëqeverisje lokale (“ Gz. zyrtare e Republikës së Maqedonisë” nr. 2/2002), ndërsa në lidhje me nenin 22, paragrafi 1, pika 7 të Statutit të Komunës së Kërçovës (FI. zyrtare e Komunës së Kërçovës” nr. 5/06), dhe konformë nenit 10, paragrafi 4 të Ligjit për objektet e ndërtuara pa leje (“Gazeta zyrtare e RM-së” nr. 23/2011, 54/2011 155/2012, 72/2013, 44/14, 115/14, 199/14, 124/15, 129/15, 44/14, 115/14, 199/14, 124/15, 217/15, 31/16, 190/17 dhe (“Gazeta zyrtare e Republikës së Maqedonisë së Veriut” nr. 174/21), Këshilli i Komunës së Kërçovës, në mbledhjen e mbajtur më dt. _____, e solli këte:

V E N D I M

Me të cilin përcaktohet se do të sillet ndyshim në Planin urbanistik për fshatin “ТрапчинДол” Кërçovë për përcaktimin e objektit pa leje.

Neni 1

Përcaktohet se do të sillet ndyshim në Planin urbanistik për fshatin “ТрапчинДол” në Kërçovë i sjellur me vendim të Këshillit të Komunës së Kërçovës nr.07-779/3 nga dt. 04.07.2002 .

Neni 2

Me sjelljen e Planit urbanistik për fshatin “ТрапчинДол” Kërçovë, do të bëhet pajtimi i qëllimeve në PK nr.541/2, KK ТрапчинДол, për shkak të përcaktimit të statusit juridik të objektit pa leje-ndërtesa nr.1, sipas elaboratit gjeodezik nr. 23-451/3 nga dt. 05.12.2018, i hartuar nga “Premer Ekstra” SHPK Kërçovë.

Neni 3

Financimi për hartimin e dokumentacionit të planifikuar, do të bëhet me mjete të Buxhetit të Komunës së Kërçovës.

Neni 4

Zbatimin e procedurës, për sjelljen e dokumentacionit, do ta bëjë Seksioni për urbanizëm dhe mbrojtje të mjedisit jetësor, në

животната средина при Општина Кичево.

Komunën e Kërçovës.

Член 5


Neni 5

Оваа одлука стапува во сила осмиот ден од денот на објавување во Службен гласник на Општина Кичево.

Ky vendim hyn në fuqi ditën e tetë, nga dita e publikimit në "Fletoren zyrtare të Komunës së Kërçovës".

Бр. / Nr. _____
Dt. _____ година
Кичево / Kërçovë

СОВЕТ НА ОПШТИНА КИЧЕВО / KËSHILLI I KOMUNËS SË KËRÇOVËS
ПРЕТСЕДАТЕЛ / KRYETAR
Skender Xhabiri

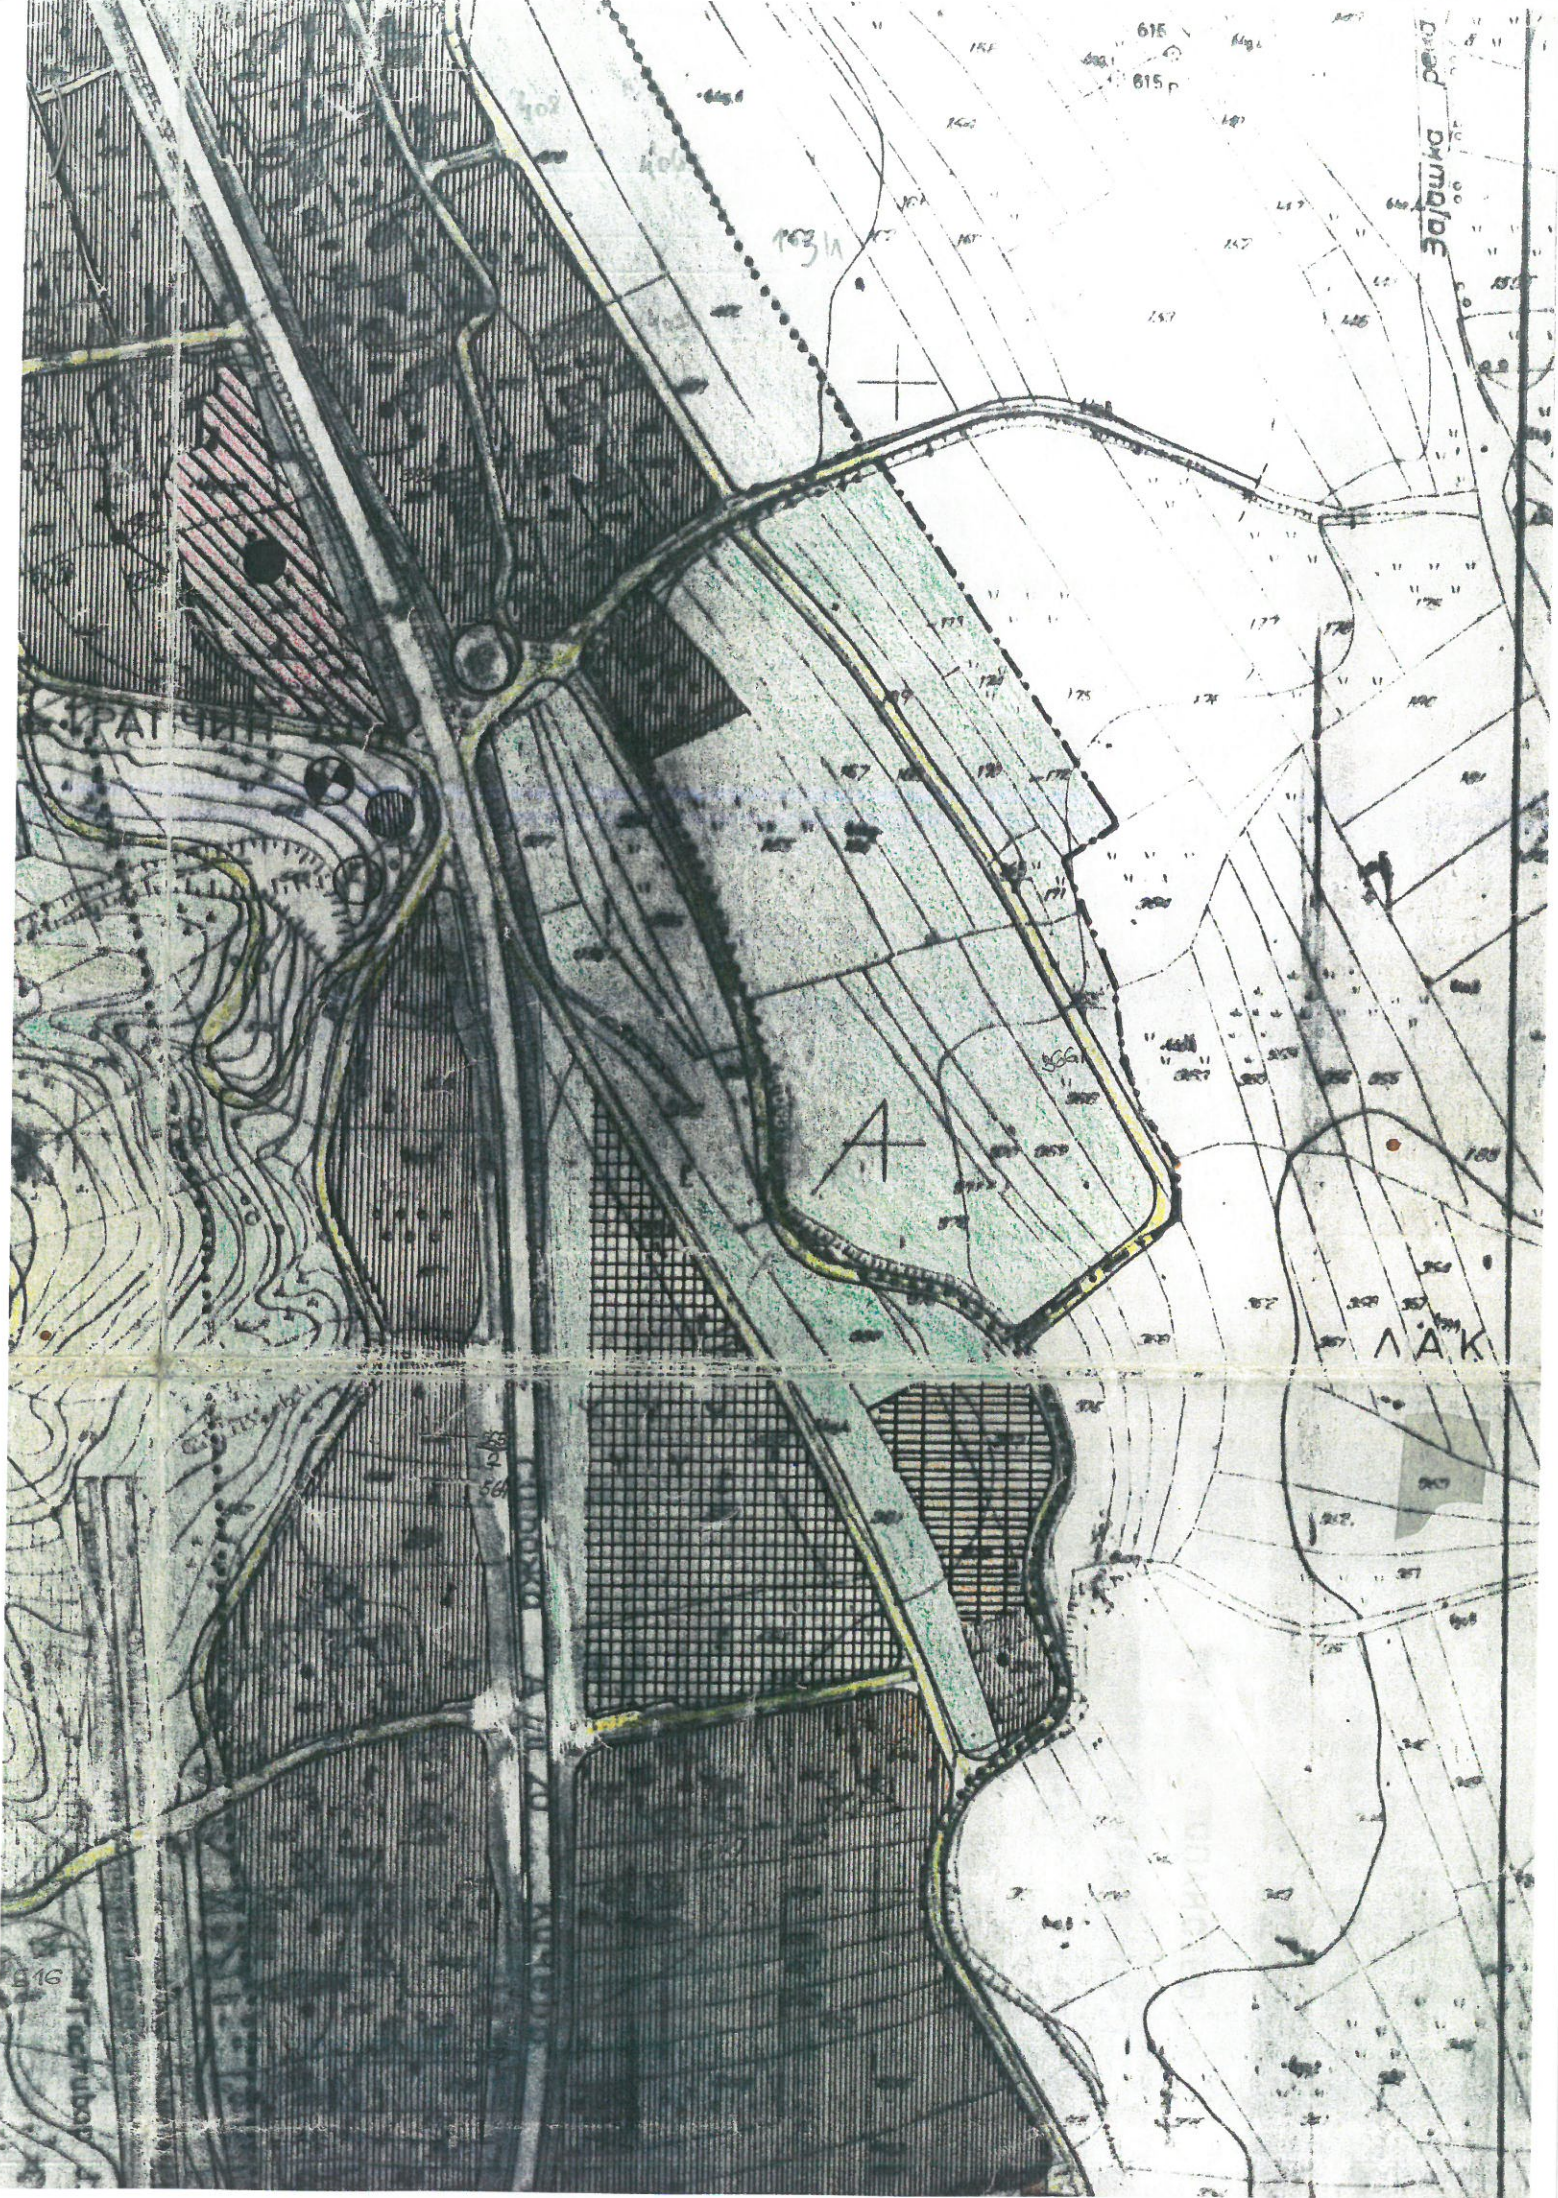

615

615


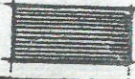















163




A

ΛΑΚ

516

-  — ЗАШТИТНА ЗОНА 5м
-  — СТАНОВАЊЕ (посвојечко)
-  — СТАНОВАЊЕ (проекширано)
-  — МАЛО СТОПАНСТВО
-  — СПОРТ И РЕКРЕАЦИЈА
-  — ГРОБИШТА
-  — ОПШТЕСТВЕН СТАНДАРД
-  — РЕЗЕРВНА ГРАДЕЖНА ПОВРШИНА
-  — ОСНОВНО УЧИЛИШТЕ
-  — ДОМ НА КУЛТУРА
-  — МЕСНА КАНЦЕЛАРИЈА
-  — АМБУЛАНТА
-  — ТРГОВИЈА И УГОСТИТЕЛСТВО
-  — ЗЕЛЕН ПАЗАР
-  — ЦАМИЈА
-  — ПРАТЕЧКИ ОБЈЕКТИ НА БЕНЗИНСКА (МОТЕЛ, РЕСТ.)
-  — ГРАНИЦА НА ГРАДЕЖЕН ОПРАТ

УРБАНИСТИЧКА
ДОКУМЕНТАЦИЈА
ЗА НАСЕЛЕНО МЕСТО
ТРАПЧИН ДОС

 — ЛОКАЛИ



ЕЛС
Општина Кичево

Одлука на Совет на Општина Кичево
бр. 07-119 / ЗСА 04.07.2002 г.

Градоначалник на Општина Кичево
Владо Корунски

С



Фирма Друштво за катастарски и геодетски работи, услуги и трговија „ПРЕМЕР-ЕКСТРА“ ДОО
Адреса Ул. „Борис Кидрич“ бр. 1Б – 5 Кичево
Тел. 045 226 000, 071 254 350, 071 254 360, 071 221 383
Е-маил premer.extra@yahoo.com,
Депонент НЛБ Тугунска банка
Жиро сметка 210061886480127
Даночен број МК 4012007121485
ЕМБС 6188648

ТРГОВЕЦ ПОЕДИНЕЦ ОВЛАСТЕН ГЕОДЕТ/
ТРГОВСКО ДРУШТВО ЗА ГЕОДЕТСКИ РАБОТИ
ПРЕМЕР - ЕКСТРА
КИЧЕВО

Деловоден број : 23-451/3
Датум: 05.12.2018 година

**ГЕОДЕТСКИ ЕЛАБОРАТ ЗА
ГЕОДЕТСКИ РАБОТИ ЗА ПОСЕБНИ НАМЕНИ**

**УТВРДУВАЊЕ НА ФАКТИЧКА ПОЛОЖБА
НА БЕСПРАВНО ИЗГРАДЕН ОБЈЕКТ**

КО ТРАПЧИН ДОЛ

**Vladimir
Aleksoski**

Digitally signed by Vladimir Aleksoski
DN: cn=Vladimir Aleksoski c=MK
o=Makedonski Telekom ou=Premer
Ekstra:4012007121485
Reason: I am the author of this
document
Location:
Date: 2018-12-05 09:10+01:00

ТРГОВЕЦ ПОЕДИНЕЦ ОВЛАСТЕН ГЕОДЕТ/
ТРГОВСКО ДРУШТВО ЗА ГЕОДЕТСКИ РАБОТИ

Заверил: М.П.
Владимир Алексоски геод. инж.

АГЕНЦИЈА ЗА КАТАСТАР НА НЕДВИЖНОСТИ

Одобрил: М.П.

(име, презиме и потпис на овластен геодет)

(име, презиме и потпис на стручно лице од геодетска насока)

**ПРЕМЕР - ЕКСТРА
КИЧЕВО**

СОДРЖИНА НА ГЕОДЕТСКИОТ ЕЛАБОРАТ

1. Насловна страна
2. Содржина
3. Технички извештај
4. Скица на премерување од МакЕДИТ
5. Графички прилог - теренска скица на премерување
6. Оригинална теренска датотека
7. Скица на премерување на внатрешни површини
8. Рекапитулација
9. Имотен лист бр.51026
10. Имотен лист бр.615
11. Копија од катастарски план
12. Координати на точка од геодетска основа
13. Потврда за извршена уплата за податоци и за заверка на геодетски елаборат
14. Потврда за проверка на геодетски елаборат
15. Изјава со податоци за недвижности
16. ЦД - со податоци во електронска форма

ПРЕМЕР - ЕКСТРА КИЧЕВО

ТЕХНИЧКИ ИЗВЕШТАЈ

По барање од Бафтири Мерсим од с. Т. Дол заведено под број 23-451/1 од 21.11.2018 година изработен е **геодетски елаборат за утврдување на фактичка положба на бесправно изграден објект**, врз основа на: увид, идентификација, извршен премер на лице место и податоците од постоечкиот катастарски операт и план.

По извршениот увид, идентификација и премер на лице место констатирано е дека објектите зграда број 1 и зграда број 3 се изградени на К.П.541/2, додека објектот зграда број 2 е изграден на К.П.541/2 (110 м²) и зафаќа дел на К.П.543 (73 м²) во К.О.Трапчин Дол.

Објектот зграда број 1 на лице место е со два влеза, од кои, влез 1 е со катност приземје, кат 1 и кат 2, влез 2 е со катност сутерен, приземје, кат 1 и мансарда, додека објектите зграда број 2 и зграда број 3 се со катност приземје и во катастарот на недвижности се третираат како бесправно изградени.

Објектот претставен на дигиталниот катастарски план на К.П.541/2 во К.О.Трапчин Дол како зграда број 1, одговара со снимената положба од лице место, додека за објектите зграда број 2 и зграда број 3 извршено е снимање видно од теренската скица на премерување.


Висината на објектот зграда број 1 од заштитниот тротоар до венецот изнесува 9.50 м, а за зграда број 2 и зграда број 3 изнесува 3.50м.

Премерот на лице место на основата на објектот е извршен на ден 30.11.2018 година со примена на комбинирана метода. Најпрво се одредени точки со методата на Глобално сателитско позиционирање (GNSS) со користење на кинематички начин на позиционирање во реално време RTK (real time kinematic) и со користање на МАК ПОС мрежа (македонски позиционен систем), со помош на двофреквентен приемник (GNSS system GS 09 - Leica) при што е запазен критериумот на квалитет на 3Д точност, а потоа од одредените точки извршено е поларно снимање со помош на тотална станица (Leica TCR805 power) на деталните точки на објектот. Обработката на теренските податоци е извршена со помош на софтвер LEICA Geo Office и ProgeCAD 2011 professional.

Координатите на деталните точки од лице место (оригиналната теренска датотека) како и координатите одредени со обработка на теренските податоци се приложени во елаборатот во тхт формат.

Премерувањето на внатрешните површини на зградата и посебните делови од зградата е извршено со помош на ласерски дистомат Leica Disto A5 со сантиметарска точност, а пресметувањето на површините и графичкиот приказ на етажот е изработен и прикажан во скицата на премерување на внатрешна површина на зградата согласно правилникот за премер кој е составен дел на елаборатот.

Изготвил,

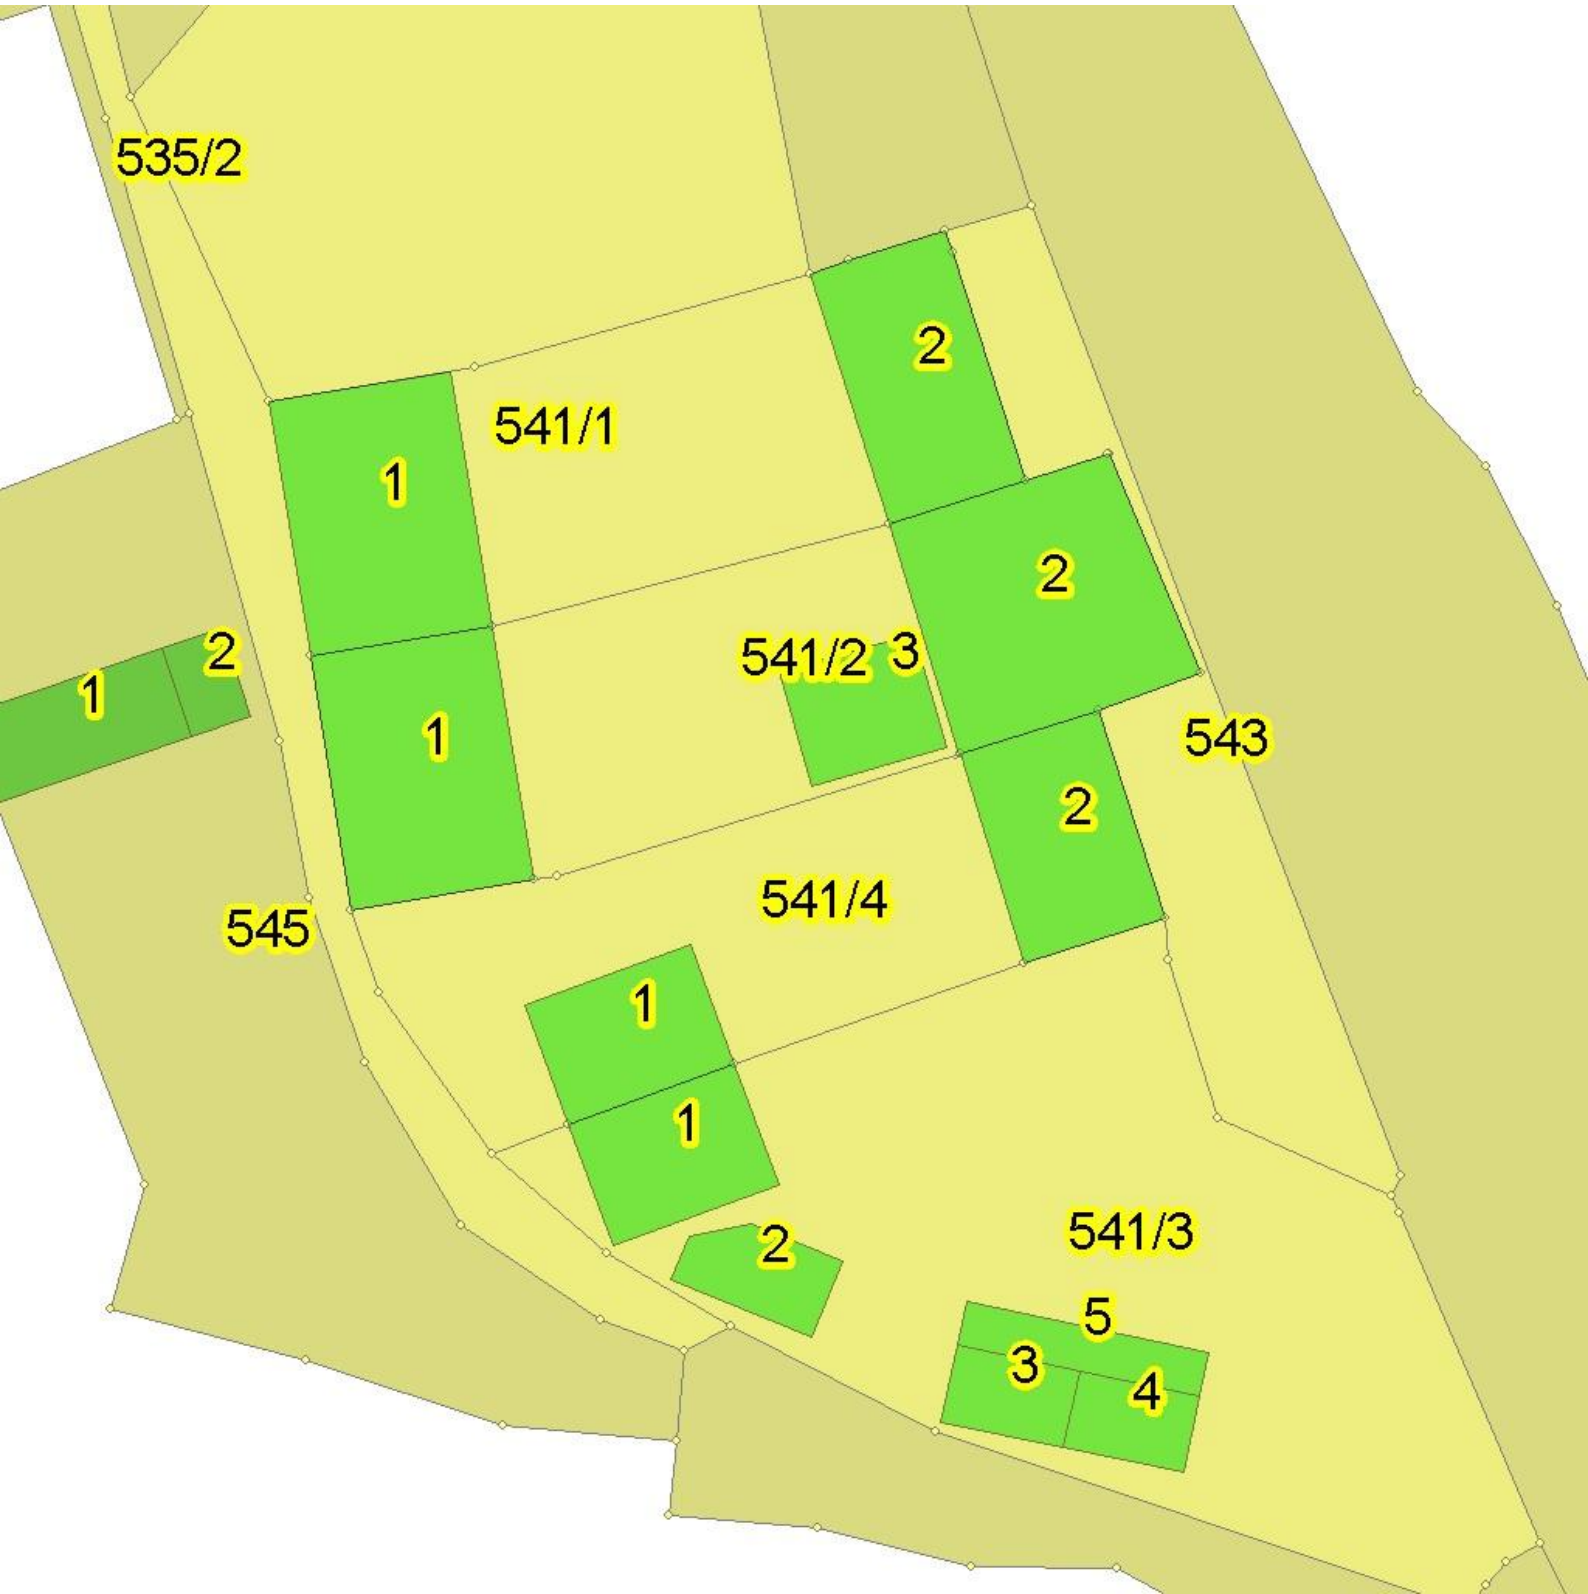

1.	7497294.48	4601673.40
2.	7497284.31	4601671.73
3.	7497281.98	4601685.94
4.	7497292.15	4601687.61
5.	7497293.38	4601680.11
6.	7497310.04	4601678.67
7.	7497308.27	4601685.02
8.	7497315.79	4601687.15
9.	7497317.57	4601680.80
10.	7497318.33	4601680.39
11.	7497318.43	4601680.42
12.	7497325.98	4601682.84
13.	7497326.14	4601682.89
14.	7497331.83	4601685.01
15.	7497326.70	4601697.23
16.	7497326.60	4601697.20
17.	7497322.03	4601695.74
18.	7497314.41	4601693.31

КО:Трапчин Дол

ТЕРЕНСКА СКИЦА НА ПРЕМЕРУВАЊЕ НА К.П.541/2СО
УТВРДЕНА ФАКТИЧКА СОСТОЈБА ЗА ЛЕГАЛИЗАЦИЈА НА
БЕСПРАВНО ИЗГРАДЕНИ ОБЈЕКТИ И ДЕЛОВИ ОД ОБЈЕКТИ

Размер 1:500



Изготвил - геод. стручно лице

(име, презиме, потпис и печат)

ORIGINALNA TERENSKA DATOTEKA

Point Id	Point Class	Date/Time		Easting	Norting	Posn. + Hgt. Qlty
RTCM-Ref 0008	Reference	30.11.2018	10:15:23	497056.972	4596130.849	0.000
A	Measured	30.11.2018	10:49:16	497303.021	4601673.408	0.013
B	Measured	30.11.2018	10:56:02	497334.607	4601720.072	0.011
C	Measured	30.11.2018	11:02:35	497296.440	4601719.630	0.014
D	Measured	30.11.2018	11:08:12	497346.010	4601652.080	0.014

KONTROLNO MERENJE NA TOCKA 1102

1102	Measured	30.11.2018	10:16:49	497243.962	4596227.047	0.014
------	----------	------------	----------	------------	-------------	-------

PREMER EKSTRA doo
 ul.Boris Kidric br.30
 6250 Kicevo

```

=====
Job Name:      Operator:   Instrument type:  Sn.
-----
KICEVO        JANE       TCR805powe      759411
  
```

```

STATION
Point ID      Easting      Northing     Elevation I
-----
B             497334.6070 601720.0720 650.9520 1.550
  
```

```

ORIENTATION
Point ID      Hz           V            Sd           L
-----
C             269 20 11   86 27 31    1.00        0.000
D             170 28 47   88 28 16    1.00        0.000
  
```

```

DETAIL
Point ID      Hz           V            Sd           L           Easting      Northing     Elevation
-----
1             184 31 43   90 51 47    35.1719     0.000       497331.8299 601685.0099 651.9755
2             199 6 46    90 51 52    24.1787     0.000       497326.6903 601697.2261 652.1429
3             199 18 23   90 51 52    24.2333     0.000       497326.5950 601697.2014 652.1421
4             234 10 53   90 52 12    16.6142     0.000       497321.1350 601710.3490 652.2497
5             242 25 25   86 35 6     27.3987     0.000       497310.3640 601707.4108 654.1341
6             242 49 46   88 16 25    29.2634     0.000       497308.5846 601706.7152 653.3837
7             248 0 2     83 7 36     47.2400     0.000       497291.1215 601702.5031 658.1556
8             233 8 43    83 6 39     53.1732     0.000       497292.0600 601688.1794 658.9275
9             231 32 2    83 9 12     53.9897     0.000       497292.3344 601686.4877 658.9684
10            250 4 23    87 59 9     58.4501     0.000       497279.6563 601700.1510 654.5619
  
```

```

STATION
Point ID      Easting      Northing     Elevation I
-----
A             497303.0210 601673.4080 649.7710 1.550
  
```

```

ORIENTATION
Point ID      Hz           V            Sd           L
-----
C             351 53 48   90 31 2     1.00        0.000
D             116 23 14   92 41 15    1.00        0.000
  
```

```

DETAIL
Point ID      Hz           V            Sd           L           Easting      Northing     Elevation
-----
11            177 12 20   96 0 36     3.7633      0.000       497303.2035 601669.6698 650.9270
12            231 25 51   91 55 6     11.4982     0.000       497294.0361 601666.2434 650.9361
13            264 54 42   86 28 34    18.7620     0.000       497284.3329 601671.7440 652.4609
14            270 5 11    88 57 9     8.5809      0.000       497294.4401 601673.4209 651.4494
15            322 34 16   87 52 13    17.8799     0.000       497292.1540 601687.6066 651.9760
16            22 16 9     87 33 17    26.3155     0.000       497312.9843 601697.7386 652.4438
17            24 18 25    94 23 44    12.7808     0.000       497308.2664 601685.0216 650.3414
18            53 10 5     80 4 55     8.9043      0.000       497310.0415 601678.6661 652.8547
  
```

19	63	4	16	84	41	20	16.3851	0.000	497317.5667	601680.7966	652.8377
20	65	29	30	83	49	59	16.8427	0.000	497318.3462	601680.3948	653.1457
21	67	40	5	86	26	2	24.8155	0.000	497325.9753	601682.8372	652.8689
22	65	23	21	86	52	16	16.6244	0.000	497318.1352	601680.3313	652.2317
23	78	47	56	90	35	22	16.5928	0.000	497319.2968	601676.6311	651.1503
24	103	7	18	91	10	57	19.1830	0.000	497321.6992	601669.0540	650.9252
25	165	47	7	89	24	8	10.6744	0.000	497305.6422	601663.0604	651.0341

=====
Geo WILD MAK
Technical Support Team

..

ТРГОВЕЦ ПОЕДИНЕЦ ОВЛАСТЕН ГЕОДЕТ/
ТРГОВСКО ДРУШТВО ЗА ГЕОДЕТСКИ
РАБОТИ

СКИЦА

НА ПРЕМЕРУВАЊЕ НА ЗГРАДИ,
ПОСЕБНИ И ЗАЕДНИЧКИ ДЕЛОВИ ОД ЗГРАДИ И ДРУГИ ОБЈЕКТИ


ПРЕМЕР - ЕКСТРА КИЧЕВО

К.О. Трапчин Дол

Име и презиме/назив и адреса		Дел на недвижност
ембг:	Бафтири Мерсим, с. Трапчин Дол	1/1
Број на катастарска парцела	Влез 541/2 Кат	1
Број на зграда/објект во парцела	Број на посебниот дел од зградата 1	1
Намена на зградата и друг објект	Намена на посебниот дел од зградата А1-1	ст
Адреса на зградата	с. Трапчин Дол	Вкупна површина/волумен м2/м3 според правниот основ / м ²

Реден број	Должина	Ширина	Висина	Површина/Волумен
6.	Површините се пресметани со Херонова формула			15.77
7.	Површините се пресметани со Херонова формула			16.85
8.	2.92	1.38		4.03
	1.54	0.74		1.14
9.	3.75	1.99		7.46
	2.94	2.46		7.23
	2.18	1.34		2.92

згр1/кат1

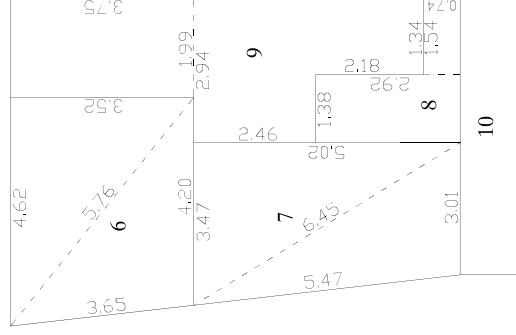

Вкупно 55.40

Пресметување на вкупна површина/волумен без правен основ

Вкупно 55.40

Изготвил-геод.стручно лице:

(име, презиме и потпис)М.П.

ТРГОВЕЦ ПОЕДИНЕЦ ОВЛАСТЕН ГЕОДЕТ/
ТРГОВСКО ДРУШТВО ЗА ГЕОДЕТСКИ
РАБОТИ

СКИЦА


НА ПРЕМЕРУВАЊЕ НА ЗГРАДИ,
ПОСЕБНИ И ЗАЕДНИЧКИ ДЕЛОВИ ОД ЗГРАДИ И ДРУГИ ОБЈЕКТИ

ПРЕМЕР - ЕКСТРА КИЧЕВО

К.О. Трапчин Дол

Име и презиме/назив и адреса		Дел на недвижност	Пресметување на вкупната површина/волумен				
ембг:	Бафтири Мерсим, с. Трапчин Дол	1/1	Реден број	Должина	Ширина	Висина	Површина/Волумен
Број на катастарска парцела	Влез 541/2 Кат	1	10.	5.99	1.21		7.25
Број на зграда/објект во парцела	Број на посебниот дел од зградата	1					
Намена на зградата и друг објект	Намена на посебниот дел од зградата	пп					
Адреса на зградата	с. Трапчин Дол						

згр1/кат1

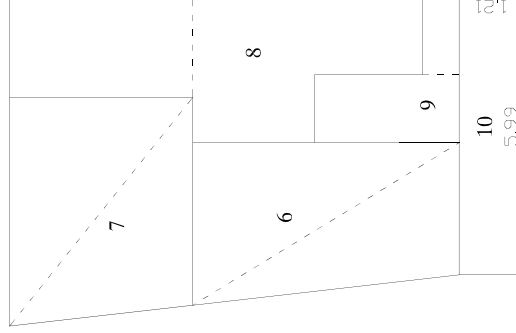

Вкупно 7.25
Пресметување на вкупна површина/волумен без правен основ

Вкупно 7.25
Изготвил-геод.стручно лице:

(име, презиме и потпис)М.П.

ТРГОВЕЦ ПОЕДИНЕЦ ОВЛАСТЕН ГЕОДЕТ/
ТРГОВСКО ДРУШТВО ЗА ГЕОДЕТСКИ
РАБОТИ

СКИЦА

НА ПРЕМЕРУВАЊЕ НА ЗГРАДИ,
ПОСЕБНИ И ЗАЕДНИЧКИ ДЕЛОВИ ОД ЗГРАДИ И ДРУГИ ОБЈЕКТИ


ПРЕМЕР - ЕКСТРА КИЧЕВО

К.О. Трапчин Дол

Име и презиме/назив и адреса		Дел на недвижност	
ембг:	Бафтири Мерсим, с. Трапчин Дол	1/1	
Влез	1		
Број на катастарска парцела	541/2 Кат	1	
Број на зграда/објект во парцела	1	Вкупна површина/волумен м2/м3	
Намена на зградата и друг објект	А1-1 зградата	според правниот основ	
Адреса на зградата	с. Трапчин Дол	/ м ²	

Реден број	Должина	Ширина	Висина	Површина/ Волумен
11.	Површините се пресметани со Херонова формула			15.80
12.	Површините се пресметани со Херонова формула			17.54
13.	2.91	2.85		8.29
14.	2.91	2.58		7.51
	3.68	1.97		7.25

згр1/кат2

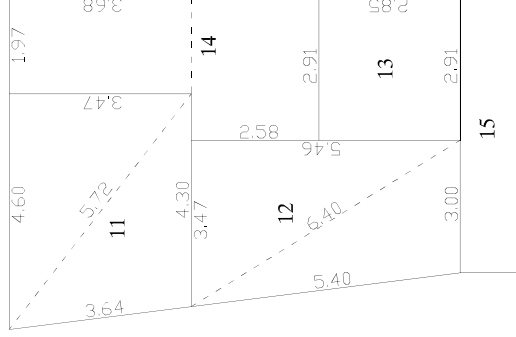

Вкупно 56.39

Пресметување на
вкупна површина/волумен
без правен основ

Вкупно 56.39

Изготвил-геод.стручно лице:

(име, презиме и потпис)М.П.


ТРГОВЕЦ ПОЕДИНЕЦ ОВЛАСТЕН ГЕОДЕТ/
ТРГОВСКО ДРУШТВО ЗА ГЕОДЕТСКИ
РАБОТИ

СКИЦА

НА ПРЕМЕРУВАЊЕ НА ЗГРАДИ,
ПОСЕБНИ И ЗАЕДНИЧКИ ДЕЛОВИ ОД ЗГРАДИ И ДРУГИ ОБЈЕКТИ

ПРЕМЕР - ЕКСТРА КИЧЕВО

К.О. Трапчин Дол

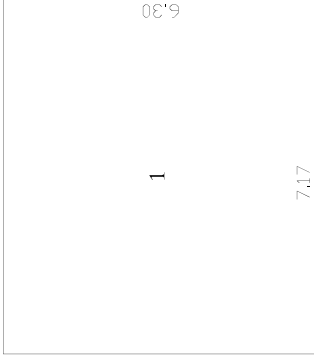Име и презиме/назив и адреса		Дел на недвижност	Пресметување на вкупната површина/волумен				
Име и презиме/назив и адреса		Дел на недвижност	Реден број	Должина	Ширина	Висина	Површина/Волумен
ембг: Бафтири Мерсим, с. Трапчин Дол		1/1	1.	7.17	6.30		45.17
Број на катастарска парцела	Влез 541/2 Кат	1 пр					
Број на зграда/објект во парцела	Број на посебниот дел од зградата	/					
Намена на зградата и друг објект	Намена на посебниот дел од зградата	г					
Адреса на зградата	с. Трапчин Дол	Вкупна површина/волумен м2/м3 според правниот основ / м ²					
згр3/пр							
							
Вкупно							45.17
Пресметување на вкупна површина/волумен без правен основ							
Вкупно							45.17
Изготвил-геод.стручно лице:							
(име, презиме и потпис)М.П.							

ТРГОВЕЦ ПОЕДИНЕЦ ОВЛАСТЕН ГЕОДЕТ
ТРГОВСКО ДРУШТВО ЗА ГЕОДЕТСКИ РАБОТИ

ПРЕМЕР - ЕКСТРА КИЧЕВО

РЕКАПИТУЛАЦИЈА

Број на К.П.	Адреса (Улица и куќен број на зграда)		Број на зграда	Намена на зграда	Влез	Кат	Спан	Намена на посебен дел од зграда	Внатрешна површина на посебниот дел од зградата (m ²)	Волумен (m ³)	Површина на земјиште под зграда		Висина на зграда {кота на венец}	Висина на антенси столб	
	основен	дел									број на зграда	(m ²)			
541	2	с. Трапчин Дол	1	A1-1	1	пр	1	СТ	56 m ²	/			(m)	/	
541	2	с. Трапчин Дол	1	A1-1	1	пр	1	ПП	8 m ²	/			(m)	/	
541	2	с. Трапчин Дол	1	A1-1	1	К1	1	СТ	55 m ²	/			(m)	/	
541	2	с. Трапчин Дол	1	A1-1	1	К1	1	ПП	7 m ²	/			(m)	/	
541	2	с. Трапчин Дол	1	A1-1	1	К2	1	СТ	56 m ²	/			(m)	/	
541	2	с. Трапчин Дол	1	A1-1	1	К2	1	ПП	7 m ²	/			(m)	/	
541	2	с. Трапчин Дол	1	A1-1	2	су	1	СТ	58 m ²	/		1	148 m ²	9.50 m	/
541	2	с. Трапчин Дол	1	A1-1	2	пр	1	СТ	54 m ²	/			(m)	/	
541	2	с. Трапчин Дол	1	A1-1	2	пр	1	ПП	3 m ²	/			(m)	/	
541	2	с. Трапчин Дол	1	A1-1	2	К1	1	СТ	54 m ²	/			(m)	/	
541	2	с. Трапчин Дол	1	A1-1	2	К1	1	ПП	3 m ²	/			(m)	/	
541	2	с. Трапчин Дол	1	A1-1	2	Ма1	1	СТ	57 m ²	/			(m)	/	
541	2	с. Трапчин Дол	1	A1-1	2	Ма1	1	ПП	3 m ²	/			(m)	/	

541	2	с. Трапчин Дол	2	A1-1	1	пр	1	СТ	81 m ²	/				/
541	2	с. Трапчин Дол	2	A1-1	2	пр	/	Г	34 m ²	/			110 m ²	3.50 m
543	/	с. Трапчин Дол	/	/	/	/	/	/	/	/			73 m ²	/
541	2	с. Трапчин Дол	3	A5-1	1	пр	/	Г	45 m ²	/			52 m ²	3.50 m
								Всупно	581 m²					

Изготвил

М.П. _____



РЕПУБЛИКА МАКЕДОНИЈА
АГЕНЦИЈА ЗА КАТАСТАР НА НЕДВИЖНОСТИ
1105-11191/2018 од 03.12.2018 14:41:24

Податоци за сертификатот на АКН на Р. Македонија
Издавач: Elektronski Salter
Сериски број: 04 ea 04 f4
Валиден до: 01.09.2019
Датум и час на потпишување: 03.12.2018 во 14:41:36
Документот е дигитално потпишан и е правно валиден



ИМОТЕН ЛИСТ БРОЈ: 51026 ПРЕПИС Катастарска општина: ТРАПЧИН ДОЛ

ЛИСТ А: ПОДАТОЦИ ЗА НОСИТЕЛОТ НА ПРАВОТО НА СОПСТВЕНОСТ

Бр. на лист	ЕМБГ / ЕМБС	Име и презиме / Назив	Адреса / Седиште	Дел на недвижност	Правен основ на запишување	Бр. на пред. по кој е извршено запишување	Датум и час на запишување

ЛИСТ Б: ПОДАТОЦИ ЗА ЗЕМЈИШТЕТО (КАТАСТАРСКА ПАРЦЕЛА) И ЗА ПРАВОТО НА СОПСТВЕНОСТ

Број на катастарска парцела	Викано место/улица	Катастарска		Површина во м2	Сопственост / сопственост / заедничка сопственост	Бр. на преземено при конверзија на податоците од стариот ел.систем	Бр. на евид. лист	Бр. на пред. по кој е извршено запишување	Датум и час на запишување
		култура	класа						
541 2	МЕЃУ ПАТОЈ	гз	гнз	285	СОПСТВЕНОСТ			1122-879/2014	07.03.2014 12:03:48
541 2	МЕЃУ ПАТОЈ		зпз 1	148	СОПСТВЕНОСТ			1122-879/2014	07.03.2014 12:03:48
541 2	МЕЃУ ПАТОЈ		зпз 2	109	СОПСТВЕНОСТ			1122-879/2014	07.03.2014 12:03:48
541 2	МЕЃУ ПАТОЈ		зпз 3	51	СОПСТВЕНОСТ			1122-879/2014	07.03.2014 12:03:48

Легенда на внесени шифри и кратенки:

Шифра	Опис
зпз	Земјиште под зграда
гз	Вештачки неплодни земјишта

Тип	Опис
Препис	Цела содржина од имотниот лист



РЕПУБЛИКА МАКЕДОНИЈА
 АГЕНЦИЈА ЗА КАТАСТАР НА НЕДВИЖНОСТИ
 1105-11191/2018 од 03.12.2018 14:41:24



ИМОТЕН ЛИСТ број: 51026 ПРЕПИС
 Катастарска општина: ТРАПЧИН ДОЛ

Легенда на внесени шифри и кратенки:	
Шифра	Опис
ГНЗ	Градежно неизградено земјиште

Тип	Опис
Препис	Цела содржина од имотниот лист



Digitally signed by Vladimir Aleksoski
 DN: cn=Vladimir Aleksoski c=MK
 o=Makedonski Telekom ou=Premier
 Ekstra.4012007121485
 Reason: I am the author of this document
 Location:
 Date: 2018-12-03 14:54+01:00

**Vladimir
 Aleksoski**

Овластено лице:
Владимир АЛЕКСОСКИ
 име и презиме, потпис

М.П.



РЕПУБЛИКА МАКЕДОНИЈА
АГЕНЦИЈА ЗА КАТАСТАР НА НЕДВИЖНОСТИ
1105-11262/2018 од 04.12.2018 15:18:13

Податоци за сертификатот на АКН на Р. Македонија
Издаден на: Elektronski Salter
Издавач: KibsTrust Qualified Certificate Services
Сериски број: 04 ea 04 f4
Валиден до: 01.09.2019
Датум и час на потпишување: 04.12.2018 во 15:18:23
Документот е дигитално потпишан и е правно валиден



ИМОТЕН ЛИСТ БРОЈ: 615 ПРЕПИС Катастарска општина: ТРАПЧИН ДОЛ

ЛИСТ А: ПОДАТОЦИ ЗА НОСИТЕЛОТ НА ПРАВОТО НА СОПСТВЕНОСТ							
Ред бр.	ЕМБГ / ЕМБС	Име и презиме / Назив	Адреса / Седиште	Дел на недвижност	Правен основ на запишување	Бр. на пред. по кој е извршено запишување	Датум и час на запишување
1	***	МУСЛИУ ЈАШАР ВАИТ	25, ТРАПЧОН ДОЛ	1/1	Усогласување по постоечка катастарска евиденција.	1112-1226/2015	11.06.2015 13:41:57


ЛИСТ Б: ПОДАТОЦИ ЗА ЗЕМЈИШТЕТО (КАТАСТАРСКА ПАРЦЕЛА) И ЗА ПРАВОТО НА СОПСТВЕНОСТ								
Број на катастарска парцела	Викано место/улица	Катастарска		Сопственост / сопственост / заедничка сопственост	Право преземено при конверзија на податоците од стариот е.систем	Бр. на евид. лист	Бр. на пред. по кој е извршено запишување	Датум и час на запишување
		култура	класа					
543	СЕЛО	33	Н 2	СОПСТВЕНОСТ			1122-2120/2014	13.05.2014 10:36:09
		Површина во м2						
		371						

Легенда на внесени шифри и кратенки:		Тип	Опис
Шифра	Опис	Препис	Цела содржина од имотниот лист
33	Плодните земјишта		
Н	Нива		

Vladimir Aleksoski
Digitally signed by Vladimir Aleksoski
DN: cn=Vladimir Aleksoski c=MK
o=Македонски Телеком оу=Пример
Ekstra-401.2007121.485
Reason: I am the author of this document
Location:
Date: 2018-12-04 15:19+01:00

Овластено лице:
Владимир Алексоски
име и презиме, потпис

М.П.

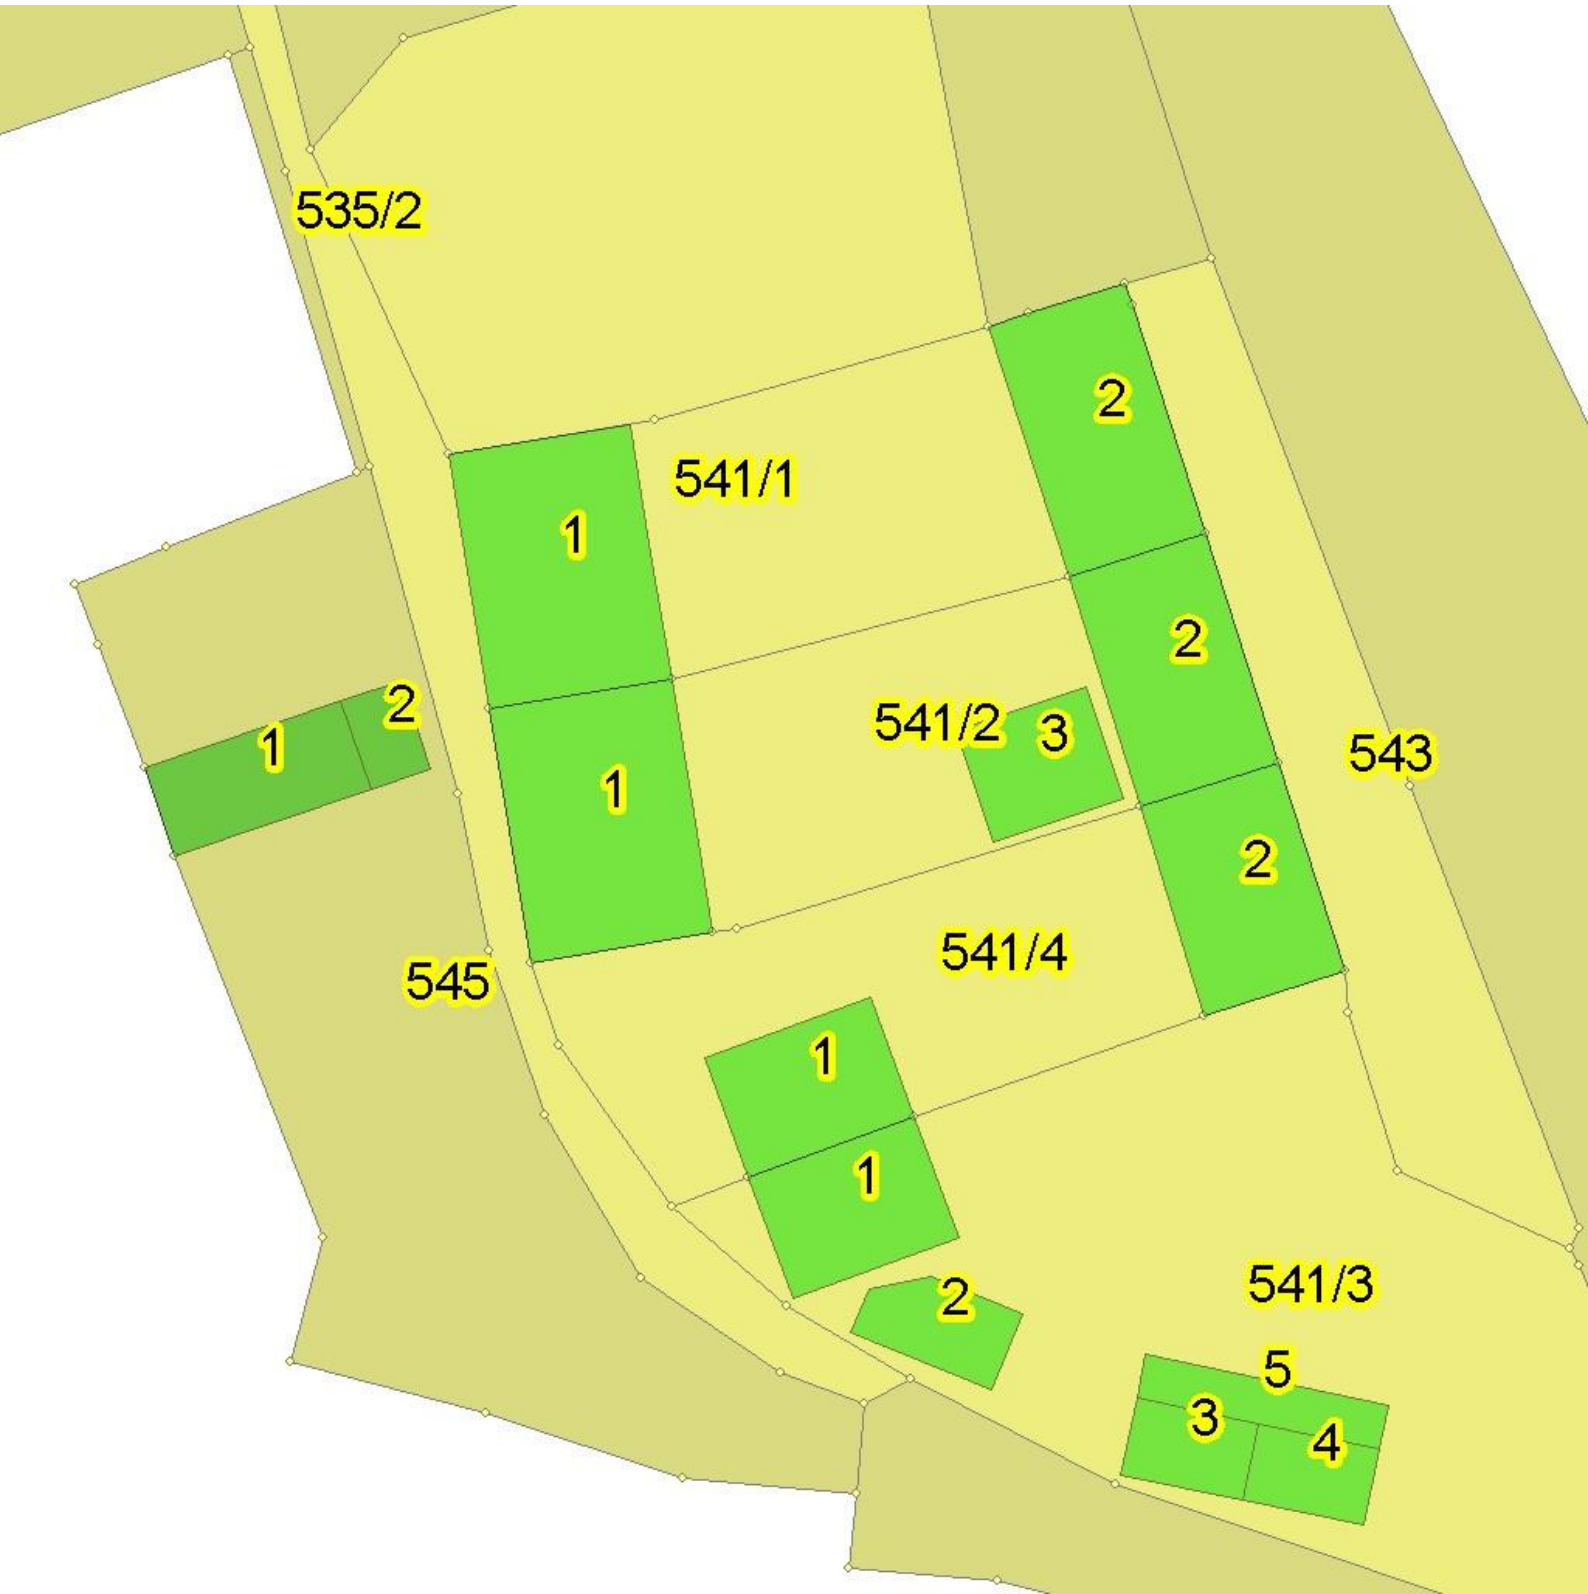



РЕПУБЛИКА МАКЕДОНИЈА
АГЕНЦИЈА ЗА КАТАСТАР НА НЕДВИЖНОСТИ

КООРДИНАТИ НА ТОЧКИ ОД ГЕОДЕТСКАТА РЕФЕРЕНТНА МРЕЖА

Ознака (тип) на геодетска	Бр. на точка	Y	X	H
Градска полигонометриска точка	1102	7497243.973	4596227.02	

Плаќањето е успешно завршено

Број на извршената трансакција: 2693854

Назив на налогодавач: Владимир Алексоски Борис Кидрич 30	Датум на валута 03.12.2018	Назив на налогопримач: НРБМ Буџет на РМ
Трансакциска сметка на	Трансакциска сметка на 100-0000000-630-95	Банка на налогопримач: АКН 3
Банка на налогодавач:	Износ: МКД 525.59	Уплатна сметка:
Даночен број или ЕМБС: 6188648	Сметка на буџетски корисник: 2100100450-787-11	Приходна шифра и програма: 724116-20 <input type="checkbox"/> преку МИПС
Повикување на број:	Датум на уплата: 03.12.2018	Место на плаќање: Интернет Casys cPay
Цел на плаќање: Издавање на податоци во дигитална форма		
Потпис:		

Налог ПП50

ВКУПНО ЗА ПРИЈАВА	414.00
АДМИНИСТРАТИВНА ТАКСА	0.00
ПРОВИЗИЈА	11.59
ЗАВЕРКА НА ГЕОДЕТСКИ ЕЛАБОРАТ	100.00
ВКУПНО ЗА НАПЛАТА	525.59

РЕПУБЛИКА МАКЕДОНИЈА
АГЕНЦИЈА ЗА КАТАСТАР НА НЕДВИЖНОСТИ

02-18369/3-398/2018 од 03.12.2018 13:57:04



ПОТВРДА
за проверка на геодетски елаборат
КО ТРАПЧИН ДОЛ

Се потврдува дека ПРЕМЕР ЕКСТРА, 6188648, БОРИС КИДРИЧ 16/5 - КИЧЕВО на ден 03.12.2018 во 13:56:24 часот до Агенцијата за катастар на недвижности достави пријава за проверка на геодетски елаборат заведена под број 02-18369/3-398/2018

КО.: ТРАПЧИН ДОЛ / Парцела: 539

За да го искористите изработениот геодетски елаборат, внесете ја следната лозинка 'QN208P2', на <https://ekatlite.platform.katastar.gov.mk/ekatlite>.

М.П.



Овластено лице

Владимир Алексоски

(име, презиме и потпис)

ИЗЈАВА СО ПОДАТОЦИ ЗА НЕДВИЖНОСТИ

ЛИСТ 1

Основни податоци

Име Мерсим

Презиме Бафџери

Адреса на живеење с. Трајковци Вол

Податоци за недвижноста

Катастарска општина Трајковци Вол

Катастарска парцела 541/2

Зграда/Објект/посебен дел од зграда (стан, деловна просторија, гаража и др.) ЗГР 1

на КП. 541/2

Општина Кичево Улица с.Тр. Вол Број 1

ЛИСТ 1-а

КАРАКТЕРИСТИКИ НА ОБЈЕКТИ ЗА ДОМУВАЊЕ

Година на изградба на објектот 1995

Година на извршена доградба/надградба на објектот _____

Година на реконструкција _____

Тип на реконструкција:

- Фасада
- Столарија
- Инсталации
- Кров

Материјал од кој е изграден објектот:

- Монтажен материјал
- Мешовит материјал
- Тврд материјал

Изјавил
Mersim Bajmiri Merisim
(Име, презиме и потпис)

ИЗЈАВА СО ПОДАТОЦИ ЗА НЕДВИЖНОСТИ

ЛИСТ 1

Основни податоци

Име Мерсим

Презиме Бафџири

Адреса на живеење с. Трајковци 061

Податоци за недвижноста

Катастарска општина Трајковци 061

Катастарска парцела 541/2

Зграда/Објект/посебен дел од зграда (стан, деловна просторија, гаража и др.) згр. 2

на КП. 541/2

Општина Кичево Улица с.Тр.Опш. Број 1

ЛИСТ 1-а

КАРАКТЕРИСТИКИ НА ОБЈЕКТИ ЗА ДОМУВАЊЕ

Година на изградба на објектот 1997

Година на извршена доградба/надградба на објектот _____

Година на реконструкција _____

Тип на рсконструкција:

- Фасада
- Столарија
- Инсталации
- Кров

Материјал од кој е изграден објектот:

- Монтажен материјал
- Мешовит материјал
- Тврд материјал

Изјавил
Мерсим Бафџири мерсим
(Име, презиме и потпис)

ИЗЈАВА СО ПОДАТОЦИ ЗА НЕДВИЖНОСТИ

ЛИСТ 1

Основни податоци

Име Мерсим

Презиме Бафџири

Адреса на живеење с. Трајанци Обл

Податоци за недвижноста

Катастарска општина Трајанци Обл

Катастарска парцела 541/2

Зграда/Објект/посебен дел од зграда (стан, деловна просторија, гаража и др.) зр. 3

на КП. 541/2

Општина Кичево Улица Т. Обл Број 1

ЛИСТ 1-а

КАРАКТЕРИСТИКИ НА ОБЈЕКТИ ЗА ДОМУВАЊЕ

Година на изградба на објектот 2000

Година на извршена доградба/надградба на објектот _____

Година на реконструкција _____

Тип на реконструкција:

- Фасада
- Столарија
- Инсталации
- Кров

Материјал од кој е изграден објектот:

- Монтажен материјал
- Мешовит материјал
- Тврд материјал

Изјавил
Мерсим Бафџири Мерсим
(Име, презиме и потпис)