

Врз основа на член 22 став 1 точка 1 и член 62 став 1 од Законот за локална самоуправа (Сл. Весник на Република Македонија бр.5/2002 и во врска со член 22 став 1 точка 7 од Статутот на Општина Кичево (сл. Гласник на Општина Кичево бр.5/06) а согласно со член 10 став 4 од Законот за постапување со бесправно изградени објекти („Службен весник на РМ,, бр.23/2011, 54/2011, 155/2012, 72/13, 44/14, 115/14, 199/14, 124/15, 129/15, 217/15, 31/16 и 190/17), Советот на Општина Кичево, на Седницата одржана на ден _____ година, ја донесе следната :

Në bazë të nenit 22, paragrafi 1, pika 1 dhe neni 62, paragrafi 1 të Ligjit për vetëqeverisje lokale (" Gz. zyrtare e Republikës së Maqedonisë" nr. 5/2002), ndërsa në lidhje me nenin 22, paragrafi 1, pika 7 të Statutit të Komunës së Kërçovës (FI. zyrtare e Komunës së Kërçovës" nr. 5/06), dhe konformë nenit 10, paragrafi 4 të Ligjit për objektet e ndërtuara pa leje ("Gazeta zyrtare e RM-së" nr. 23/2011, 54/2011 155/2012, 72/2013, 44/14, 115/14, 199/14, 124/15, 129/15, 217/15, 31/16 dhe 190/17), Këshilli i Komunës së Kërçovës, në mbledhjen e mbajtur më dt. _____, e solli këte:

О Д Л У К А

Со која се утврдува дека ќе се донесе Измена на урбанистичка документација за с. Подвис - Кичево заради вклопување на бесправен објект.

Член 1

Се утврдува дека ќе се донесе измена на урбанистичка документација за с.Подвис - Кичево , донесен со Одлука на СО Кичево бр.02-3393/1 од 30.09.1986 год.

Член 2

Со донесувањето на урбанистичка документација ќе се изврши проширување на планскиот опфат на КП бр.737/1, КО Подвис , заради утврдување на правен статус на бесправен објект-станбена куќа според геодетски елаборат бр.04-1100/2 од 19.12.2018 година, изработен од „Кат Плус“ ДОО-Кичево.

Член 3

Финансирањето на изработката на планската документација ќе се врши со средства од Буџет на Општина Кичево.

V E N D I M

Me të cilin përcaktohet se do të sillet ndyshim në dokumentacioni urbanistik për fsh.Podvis - Kërçovë për përcaktimin e објектит па леје.

Neni 1

Përcaktohet se do të sillet ndyshim në dokumentacioni urbanistik- për fsh.Podvis në Kërçovë i sjellur me vendim të KK Kërçovë nr.02-3393/1 nga dt. 30.09.1986.

Neni 2

Me sjelljen e dokumentacioni urbanistik, do të bëhet zgjerim i përfshirjes së planit në PK nr.737/1, KK Podvis, për shkak të përaktimit të statusit juridik të објектит па леје-shtëpi banimi sipas elaboratit -gjeodezik nr.04-1100/2 nga dt. 19.12.2018, i hartuar nga "Kat Plus" SHPK Kërçovë.

Neni 3

Financimi për hartimin e dokumentacionit të planifikuar, do të bëhet me mjete të Buxhetit të Komunës së Kërçovës.

Член 4

Спроведувањето на постапката за донесување на документацијата ќе го врши Одделението за урбанизам и заштита на животната средина при Општина Кичево.

Член 5

Оваа одлука стапува во сила осмиот ден од денот на објавување во Службен гласник на Општина Кичево.

Neni 4

Zbatimin e procedurës, për sjelljen e dokumentacionit, do ta bëjë Seksioni për urbanizëm dhe mbrojtje të mjedisit jetësor, në Komunën e Kërçovës.

Neni 5

Ky vendim hyn në fuqi ditën e tetë, nga dita e publikimit në "Fletoren zyrtare të Komunës së Kërçovës".

Бр. / Nr. _____
Dt. _____ година
Кичево / Кërçовë

DM/DM

СОВЕТ НА ОПШТИНА КИЧЕВО / KËSHILLI I KOMUNËS SË KËRÇOVËS
ПРЕТСЕДАТЕЛ / KRYETAR
Skender Xhabiri



ЦВЕТКОИЦА

W
Над пат
у роодат.

ЕЛЕШКО

НАД ПАТ

ПОД ПАТ

30m

30m

КУТЕЛИ

ВАРШИЦА



735
738/3
738/2
738/1
737/3
737/2
737/1
736
734
714
717
719
718
813
811
810
809
808
807
806
796
792
798
791
797
803
787
788
789
793
790
794
784
786
783
785
845
846
848
849
850/1
850/2
851
777
782
776

ДОО„Кат плус„-Кичево



Деловоден број : _04-1100/2
Датум: 19.12.2018 година

ГЕОДЕТСКИ ЕЛАБОРАТ
За легализација на бесправно изградени објекти
КО Подвис

Божиновски Иванчо дипл.геод.инж

Заверил: М.П.

АГЕНЦИЈА ЗА КАТАСТАР НА НЕДВИЖНОСТИ - КИЧЕВО

Одобрил: М.П.

ДОО„Кат Плус,,-Кичево

СОДРЖИНА НА ГЕОДЕТСКИОТ ЕЛАБОРАТ

- 1.Технички извештај
- 2.Скица на премерување
- 3.Скици од етажен премер
- 4.Рекапитулација
- 5.Оригинален податоци издадени од АКН
- 6.ЦД

ДОО„Кат Плус,,-Кичево

ТЕХНИЧКИ ИЗВЕШТАЈ

Постапувајќи по барањето , заведено под број 04-1100/1 од 17.12.2018 год., извршен е етажен премер на корисни површини во индивидуална стамбена зграда на К.П. 737/1 за К.О. Подвис. Според податоците прибрани од терен изработени се скици од етажен премер.

Подносител на барањето е Матески Злате н.м. Кичево.

Мерењето на корисните површини е извршено на 18.12.2018 год. со рачен далечиномер и рачна пантлика и истото е со сантиметарска точност.

Снимањето е извршено со двофреквентен GPS уред Sokkia GRX 1.

Податоците за објектот како и неговите површини се прикажани во образецот рекапитулација.


Вкупна површина за легализација: 131м².

Извршители на премерот : Наумоски Игор и Костески Пецо.

Изготвил: геод.стручно лице

Координати снимени со GPS

Бр. на точка	Y	X
1	490616.78	592759.92
2	490624.10	592763.41
3	490620.85	592770.22
4	490611.26	592765.64
5	490613.24	592761.49
6	490615.51	592762.57

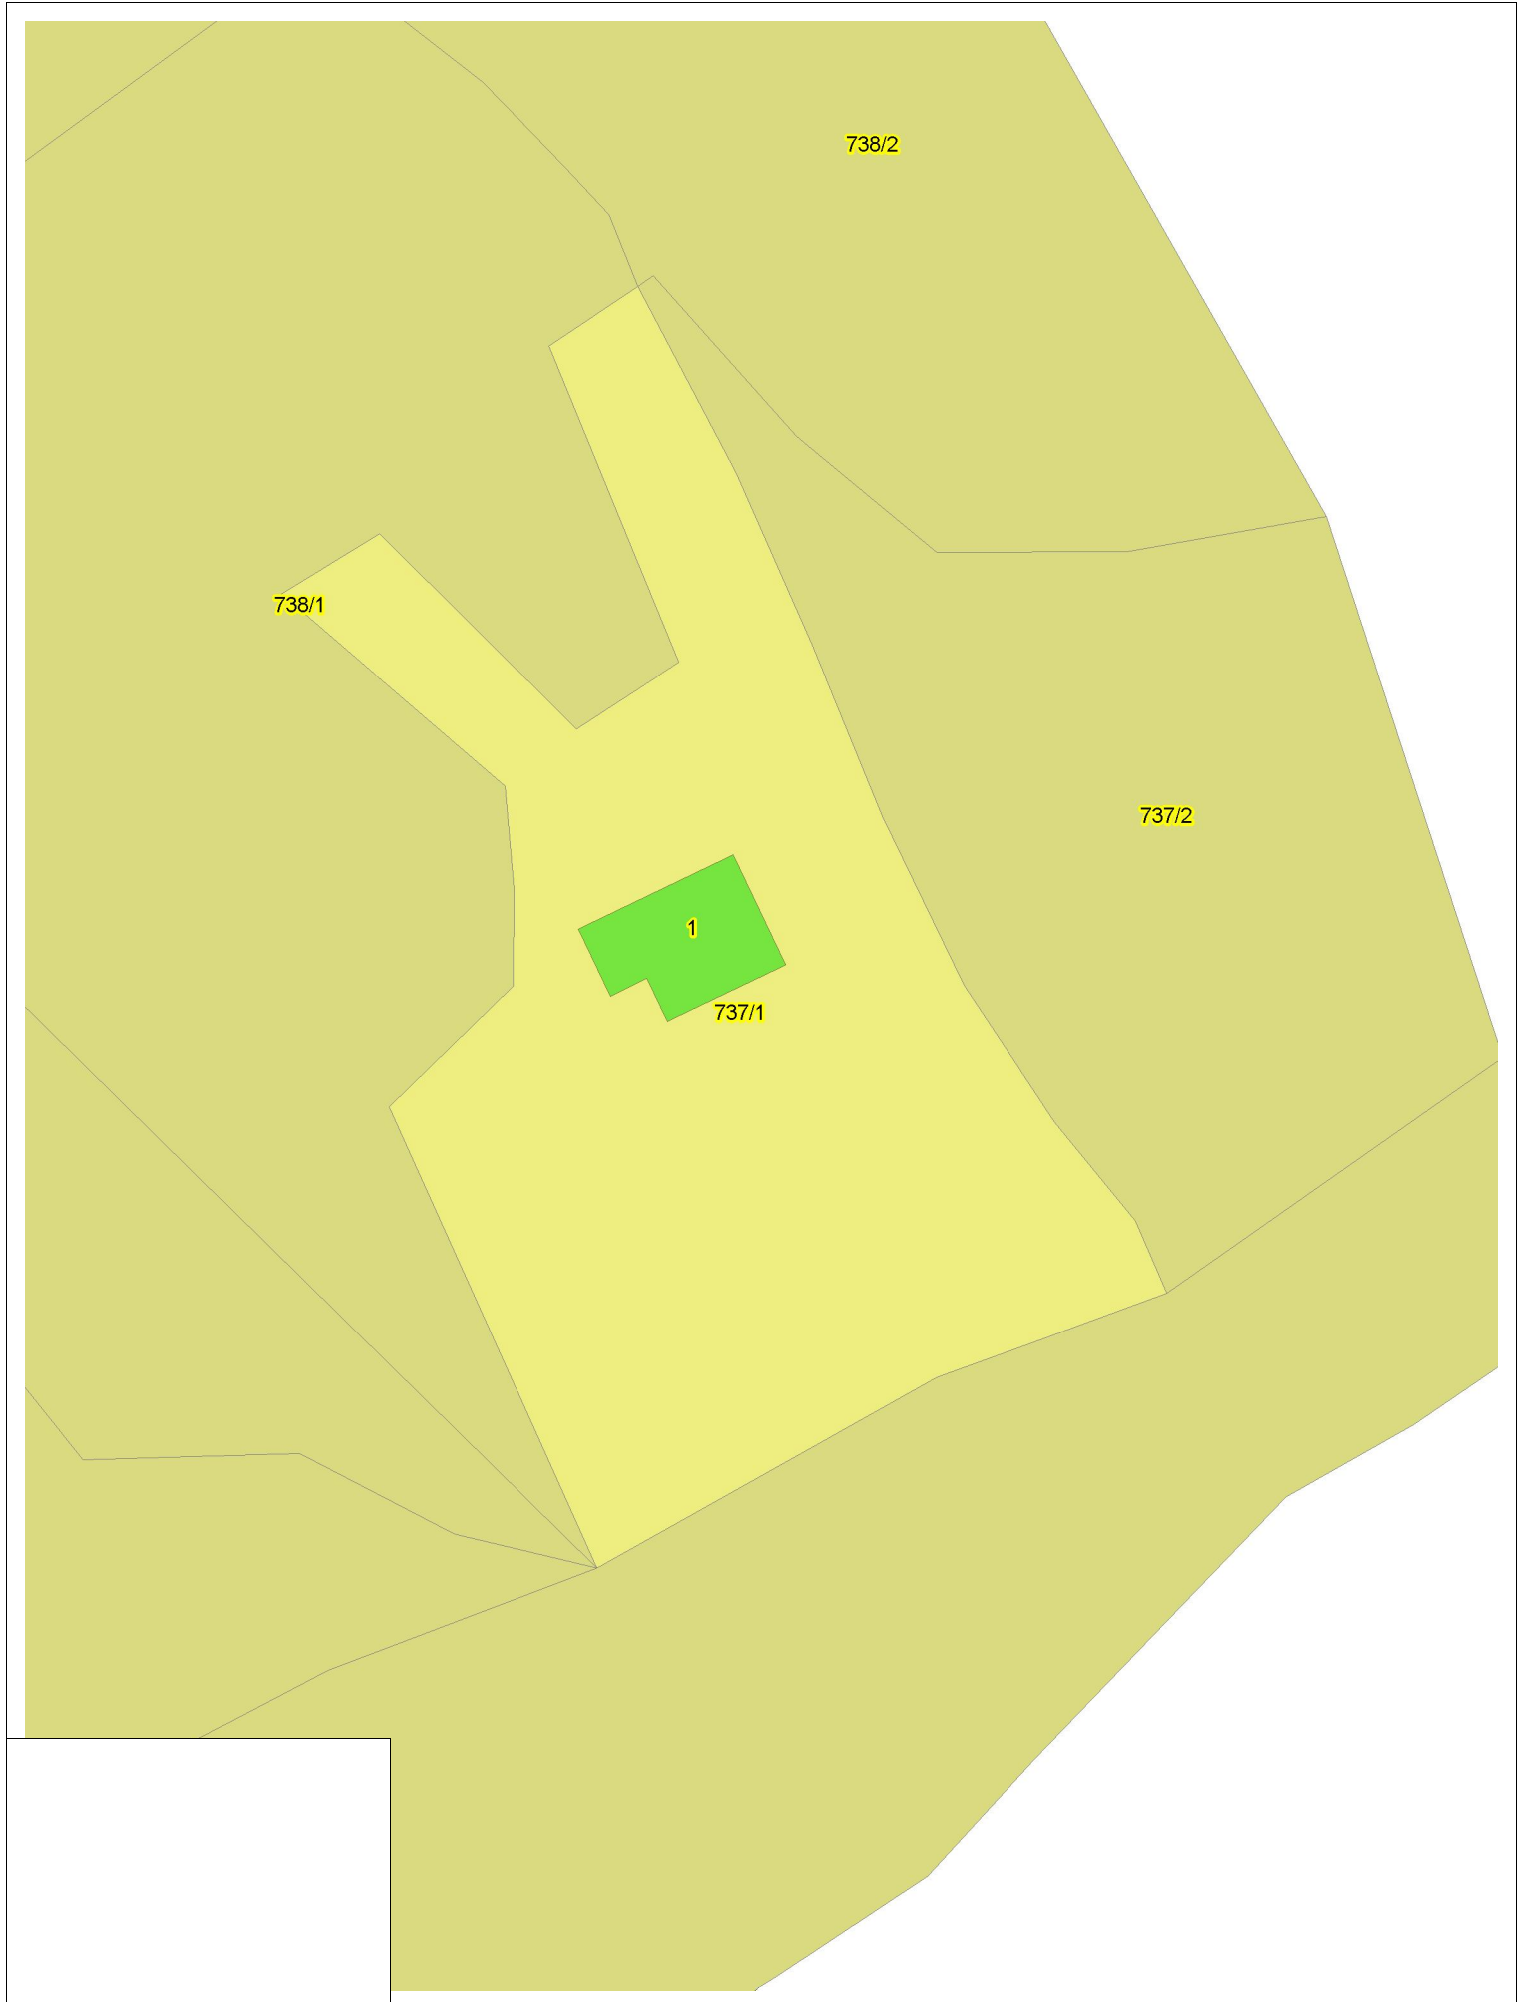

РЕПУБЛИКА МАКЕДОНИЈА
АГЕНЦИЈА ЗА КАТАСТАР НА НЕДВИЖНОСТИ

03-223/3-871/2018 од 28.12.2018 14:39:21



ПОТВРДА
за проверка на геодетски елаборат
КО ПОДВИС

Се потврдува дека КАТПЛУС ДОО, 6099246, С.ЛАЗАРОВСКИ ВВ - КИЧЕВО на ден 28.12.2018 во 14:38:53 часот до Агенцијата за катастар на недвижности достави пријава за проверка на геодетски елаборат заведена под број 03-223/3-871/2018

КО.: ПОДВИС / Парцела: 737/1

За да го искористите изработениот геодетски елаборат, внесете ја следната лозинка 'MXB86Y0', на <https://ekatlite.platform.katastar.gov.mk/ekatlite>.



Овластено лице

Иванчо Божиновски

(име, презиме и потпис)

РЕКАПИТУЛАЦИЈА

Број на КП		Адреса (улица и куќен број на зградата)	Број на зграда	Намена на зградата и објект	Влез	Кат	Стан	Намена на посебен дел од зградата	Внатрешна површина на посебниот дел од зградата м2	Волумен (м3)	Површина на земјиште под зграда		Висина на зграда (кота на венец)
основен	дел										Број на зграда	(м2)	(м)
737	1	С.Подвис	1	A1-1	1	ПРИЗ	1	СТ	61		1	73	5,70
			1	A1-1	1	К1	2	СТ	55				
			1	A1-1	1	К1	2	ПП	15				
								Вкупно	131				

М.П.

Изготвил

ДОО "КАТ-ПЛУС"

КИЧЕВО




КП: 737/1

КО: Подвис

Теренска скица на премерување на катастарска парцела со утврдена фактичка состојба за легализација на бесправно изградени објекти и делови од објекти

Размер 1: 500

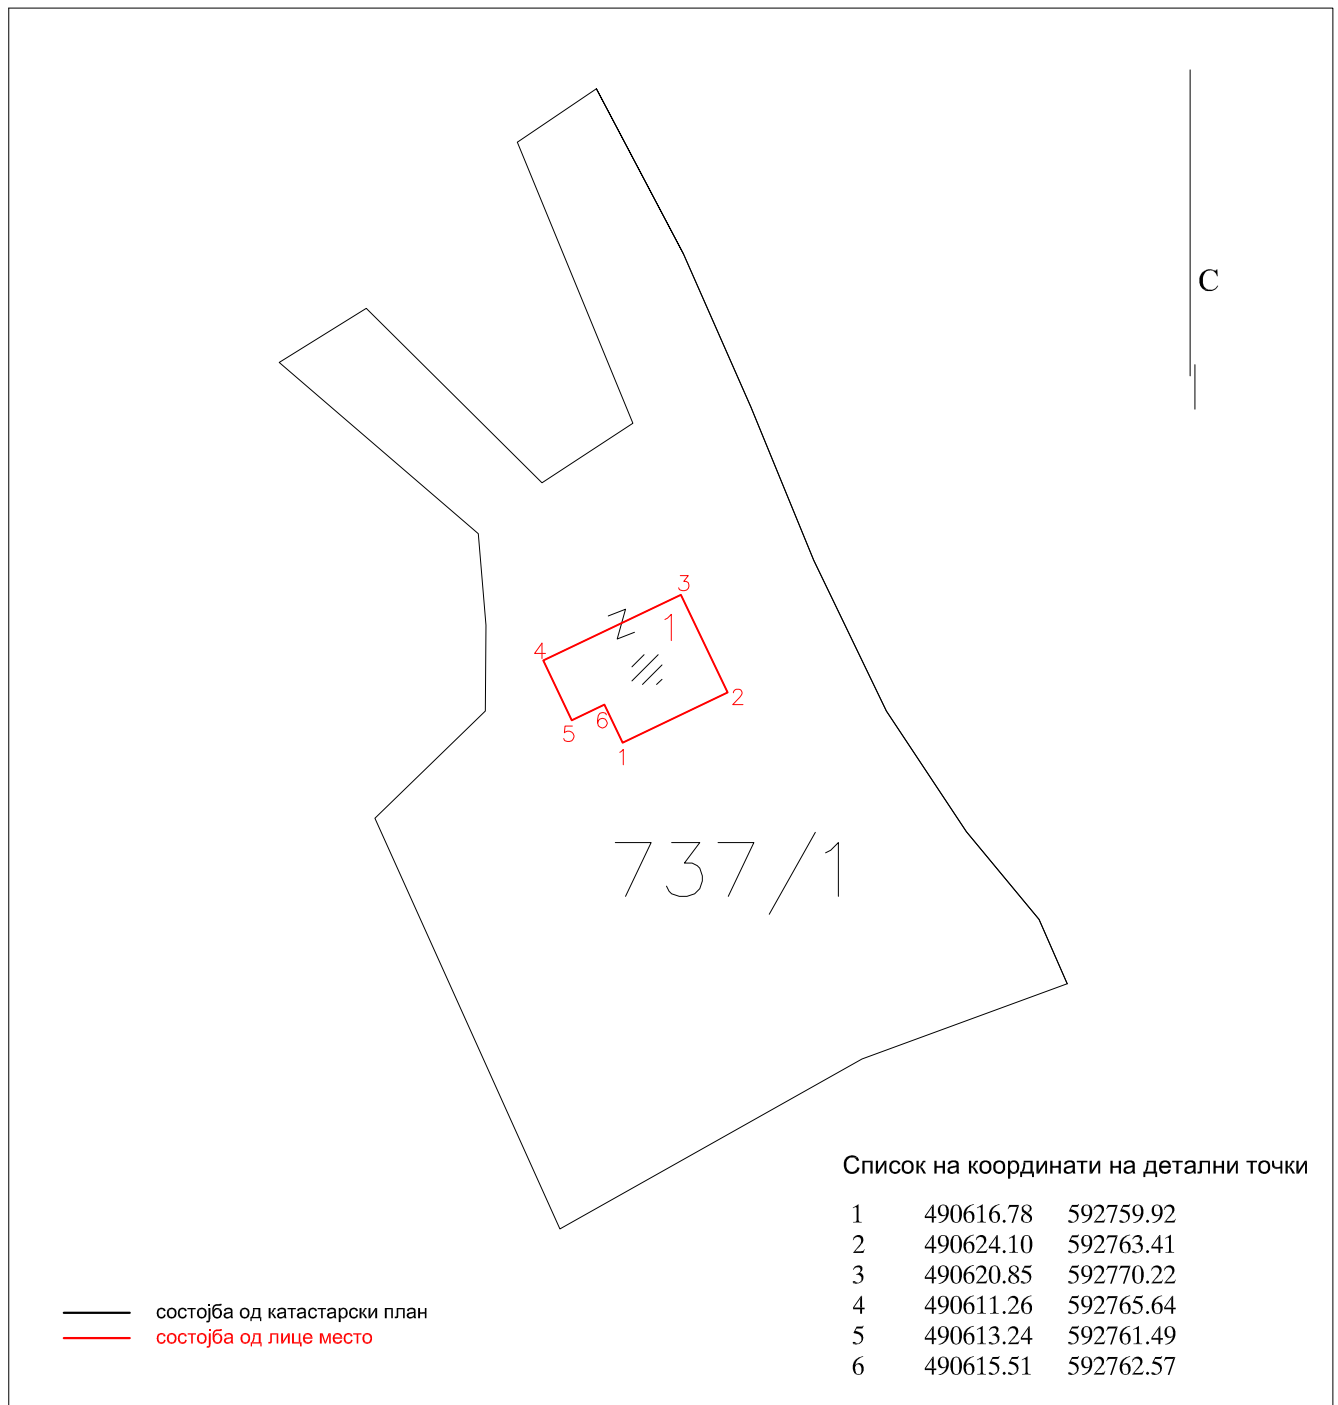

Место и датум:
Кичево 19.12.2018 година

Изготвил - Геод. стручно лице



ИМОТЕН ЛИСТ број: 261 ИЗВОД
Катастарска општина: ПОДВИС

ЛИСТ А: ПОДАТОЦИ ЗА НОСИТЕЛОТ НА ПРАВОТО НА СОПСТВЕНОСТ							
Ред. бр.	ЕМБГ / ЕМБС	Име и презиме / Назив	Адреса / Седиште	Дел на недвижност	Правен основ на запишување	Бр. на пред. по кој е извршено запишување	Датум и час на запишување
1	***	ЗЛАТЕ МАТЕСКИ	МАРШАЛ ТИТО 65, КИЧЕВО	1/1	Договор за купопродажба ОДУ. бр.395/18 писмена исправка ОДУ.бр.395/18 од 26.06.2018год. нотар Елица Коруноска Богески. Врска предмет 1112-983/2018	1112-1022/2018	10.07.2018 14:28:21

ЛИСТ Б: ПОДАТОЦИ ЗА ЗЕМЈИШТЕТО (КАТАСТАРСКА ПАРЦЕЛА) И ЗА ПРАВОТО НА СОПСТВЕНОСТ											
Број на катастарска парцела		Викано место/улица	Катастарска			Површина во м2	Сопственост / сосопственост / заедничка сопственост			Бр. на пред. по кој е извршено запишување	Датум и час на запишување
основен	дел		култура	класа							
737	1	ЦВЕТКОИЦА	зз	н	5	1797	СОПСТВЕНОСТ			1112-1022/2018	10.07.2018 14:28:21

Легенда на внесени шифри и кратенки:	
Шифра	Опис
зз	Плодните земјишта
н	Нива

Тип	Опис
Извод	Дел од содржината на имотниот лист за избраните парцели или згради

М.П.

Овластено лице:
Иванчо Божиновски
име и презиме, потпис

**КООРДИНАТИ НА ТОЧКИ ОД ГЕОДЕТСКАТА РЕФЕРЕНТНА МРЕЖА**

Ознака (тип) на геодетска	Бр. на точка	Y	X	H
Тригонометриска точка	4-169	7490268.1	4592141.9	

АГЕНЦИЈА ЗА КАТАСТАР НА НЕДВИЖНОСТИ

28.12.2018 14:47:49

Потврда за нарачка: 111861

Податоци за нарачателот

Име	enver	Улица	lisicani
Презиме	nur	Број	
Е-пошта	katastarplus@t.mk	Поштенски број	6539
Телефон	075472932	Град	kicevo
		Држава	rm

Податоци за нарачката

Име на продукт	Начин на превземање	Единечна цена	Кол.	Вкупна цена	Архивски број	Линк за превземање
Координати (X, Y)	Продукт во електронска форма	66.0 ден.	1.0	66.0 ден.	0834-53821/1	Order_111861_GeodetskiTocki-Koordinati_raybb41546005333142fitcxkpc.xlsx * Order_111861_GeodetskiTocki-Koordinati_raybb41546005333142fitcxkpc.pdf
Вкупна цена:		66.0 + 2* = 68.0 ден.				

Начин на плаќање: Онлајн плаќање

Број на трансакција: 8031680

*Провизија за банка - процент од вкупна сума

Плаќањето е успешно завршено

Број на извршената трансакција: 2768813

Назив на налогодавач: Иванчо Божиновски ул. Борис Кидрич бр. 1-2/5	Назив на налогопримач: НРБМ Буџет на РМ
Трансакциска сметка на	Трансакциска сметка на 100-0000000-630-95
Банка на налогодавач:	Банка на налогопримач: АКН 3
Даночен број или ЕМБС: 6099246	Износ: МКД 154.20
Повикување на број:	Уплатна сметка:
Цел на плаќање: Имотен лист	Сметка на буџетски корисник: 2100100450-787-11
Потпис:	Приходна шифра и програма: 724165-20 <input type="checkbox"/> преку МИПС
	Датум на уплата: 28.12.2018 Место на плаќање: Интернет Casys cPay

Налог ПП50

ВКУПНО ЗА ПРИЈАВА	150.00
АДМИНИСТРАТИВНА ТАКСА	0.00
ПРОВИЗИЈА	4.20
ВКУПНО ЗА НАПЛАТА	154.20



БАРАЊЕ

за издавање на податоци од ГКИСКО ПОДВИС
Од КАТПЛУС ДОО, 6099246.
С.ЛАЗАРОВСКИ ВВ, __.

Барам да ми се издадат следните податоци:

1. Имотен лист број: 261 за КП број: _____, КО: КИЧЕВО - ПОДВИС.
2. Имотен лист за инфраструктурен објект број: _____.
3. Извод од катастарски план за КП број: _____, КО: _____.
4. Извод од катастарски план со координати за КП број: _____, КО: _____.
5. Извод од план за инфраструктурни објекти број: _____.
6. Уверение за историски преглед на извршените запишувања за КП број: _____.
7. Уверение за историски преглед на извршените запишувања за инфраструктурен објект број: _____.
8. Уверение за историски преглед на извршените запишувања за КП број: _____, број на зграда _____, влез _____, кат _____, посебен дел од згради (стан/деловна просторија) _____, КО _____.
9. Лист за предбележување на градба број: _____ на КП број: _____, КО _____.
10. Лист за предб. на инфрастр. објект број: _____ на КП број: _____, КО _____.
11. Евидентен лист за згради и другио бјекти број: _____, КО: _____.
12. Евидентен лист за инфраструктурен објект број: _____.
13. Лист за времени објекти број: _____, КО _____.
14. Пописен лист со незапишани права број: _____, КО: _____.
15. Координати на точка од геодетската референтна мрежа на КП број: _____, КО: _____.
16. Координати на детална точка _____, КП: _____.
17. Фотокопија од етажна скица _____.
18. Уверение за канцелариска идентификација за КП број: _____ од КЗ/КН, КО _____.
19. Уверение дека лицето не е запишано како носител на право во КН.
20. Список индикации за КП број: _____, КО: _____.
21. Список на катастарски парцели низ кои поминуваа инфраструктурен објект бр. _____.
22. Други податоци: КП: _____.

* Податоците за ЕМБГ/ЕМБС на лицата запишани во ГКИС, се пополнуваат доколку подносител на барањето е лично запишаниот носител или од него ополномоштено лице

Дата 28.12.2018

Подносител на барањето

КАТПЛУС ДОО

(име, презиме и потпис)

Плаќањето е успешно завршено

Број на извршената трансакција: 2768782

Датум на валута	28.12.2018
Назив на налогодавач:	Иванчо Божиновски
ул. Борис Кидрич бр. 1-2/5	
Трансакциска сметка на	
Банка на налогодавач:	
Даночен број или ЕМБС:	6099246
Повикување на број:	
Цел на плаќање:	Издавање на податоци во дигитална форма
Потпис:	
Назив на налогопримач:	НРБМ
Буџет на РМ	
Трансакциска сметка на	100-0000000-630-95
Банка на налогопримач:	АКН 3
Износ:	МКД 525.59
Уплатна сметка:	
Сметка на буџетски корисник:	2100100450-787-11
Приходна шифра и програма:	724116-20 <input type="checkbox"/> преку МИПС
Датум на уплата:	28.12.2018
Место на плаќање:	Интернет Casys cPay

Налог ПП50

ВКУПНО ЗА ПРИЈАВА	414.00
АДМИНИСТРАТИВНА ТАКСА	0.00
ПРОВИЗИЈА	11.59
ЗАВЕРКА НА ГЕОДЕТСКИ ЕЛАБОРАТ	100.00
ВКУПНО ЗА НАПЛАТА	525.59

РЕПУБЛИКА МАКЕДОНИЈА
АГЕНЦИЈА ЗА КАТАСТАР НА НЕДВИЖНОСТИ

1109-4391/2018 од 28.12.2018 14:40:42



БАРАЊЕ

за издавање на податоци од ГКИСКО ПОДВИС
Од КАТПЛУС ДОО, 6099246.
С.ЛАЗАРОВСКИ ВВ, __.

Барам да ми се издадат следните податоци:

1. Имотен лист број: _____ за КП број: _____, КО: _____.
2. Имотен лист за инфраструктурен објект број: _____.
3. Извод од катастарски план за КП број: _____, КО: _____.
4. Извод од катастарски план со координати за КП број: _____, КО: _____.
5. Извод од план за инфраструктурни објекти број: _____.
6. Уверение за историски преглед на извршените запишувања за КП број: _____.
7. Уверение за историски преглед на извршените запишувања за инфраструктурен објект број: _____.
8. Уверение за историски преглед на извршените запишувања за КП број: _____, број на зграда _____, влез _____, кат _____, посебен дел од згради (стан/деловна просторија) _____, КО _____.
9. Лист за предбележување на градба број: _____ на КП број: _____, КО _____.
10. Лист за предб. на инфрастр. објект број: _____ на КП број: _____, КО _____.
11. Евидентен лист за згради и другио бјекти број: _____, КО: _____.
12. Евидентен лист за инфраструктурен објект број: _____.
13. Лист за времени објекти број: _____, КО _____.
14. Пописен лист со незапишани права број: _____, КО: _____.
15. Координати на точка од геодетската референтна мрежа на КП број: _____, КО: _____.
16. Координати на детална точка _____, КП: _____.
17. Фотокопија од етажна скица _____.
18. Уверение за канцелариска идентификација за КП број: _____ од КЗ/КН, КО _____.
19. Уверение дека лицето не е запишано како носител на право во КН.
20. Список индикации за КП број: _____, КО: _____.
21. Список на катастарски парцели низ кои поминуваа инфраструктурен објект бр. _____.
22. Други податоци: КП: 737/1.

* Податоците за ЕМБГ/ЕМБС на лицата запишани во ГКИС, се пополнуваат доколку подносител на барањето е лично запишаниот носител или од него ополномоштено лице

Дата 28.12.2018

Подносител на барањето

КАТПЛУС ДОО

(име, презиме и потпис)

АГЕНЦИЈА ЗА КАТАСТАР НА НЕДВИЖНОСТИ

ИСПРАВКИ

3756.

Во „Службен весник на Република Македонија“ бр. 95/2013 од 10 јуни 2013 година нејавно објавена изјава за катастар на недвижности објавена е Правилник за изменување и дополнување на Правилникот за катастар на недвижности бр. 01-8675/1 од 3 јуни 2013 година.
Составен дел на овој Правилник се следните прилози:

Прилог број 18

ИЗЈАВА СО ПОДАТОЦИ ЗА НЕДВИЖНОСТИ
ЛИСТ 1

Основни податоци

Име Злате

Презиме Матевски

Адреса на живеење гр. М. Гучино др 65 Кичево

Податоци за недвижноста

Катастарска општина Горлес

Катастарска парцела 737/1

Зграда/Објект/посебен дел од зграда (стан, деловна просторна единица и др.)
на КП 737/1

Општина Кичево Улица / Број /



ЛИСТ 1.0

КАРАКТЕРИСТИКИ НА ОБЈЕКТИ ЗА ДОМУВАЊЕ

вид на изградба на објектот 2010 година

за не извршена деградационна изградба на објектот _____

на во реконструкција _____

реконструкција:

- Фовдо
- Столарија
- Инсталации
- Кров

Материјал од кој е изграден објектот

- Монтажен материјал
- Мешовит материјал
- Тврди материјал

Исјавил

Злате Матески

Одговорен и проектор