

Врз основа на член 22 став 1 точка 1 и член 62 став 1 од Законот за локална самоуправа (Сл. Весник на Република Македонија бр.5/2002 и во врска со член 22 став 1 точка 7 од Статутот на Општина Кичево (сл. Гласник на Општина Кичево бр.5/06) а согласно со член 10 став 4 од Законот за постапување со бесправно изградени објекти („Службен весник на РМ,, бр.23/2011, 54/2011, 155/2012 72/13, 44/14, 115/14, 199/14, 124/15, 129/15, 217/15, 31/16 и 190/17), Советот на Општина Кичево, на Седницата одржана на ден _____, година, ја донесе следната :

О Д Л У К А

Со која се утврдува дека ќе се донесе урбанистичка документација за КП бр.5412/1, КО Кичево вон гр. заради вклопување на бесправен објект.

Член 1

Се утврдува дека ќе се донесе урбанистичка документација за КП бр.5412/1, КО Кичево вон гр. заради вклопување на бесправно изграден објект.

Член 2

Со донесувањето на урбанистичка документација ќе се изврши вклопување на бесправен објект изграден на КП бр.5412/1, КО Кичево вон гр., заради утврдување на правен статус на бесправниот објект-станбена куќа според геодетски елаборат бр.0801-797/3 од 06.08.2018 година, изработен од „Геодет Коруноски“ ДООЕЛ-Кичево.

Член 3

Финансирањето на изработката на планската документација ќе се врши со средства од Буџет на Општина Кичево.

Нë базë тë nenit 22, paragrafi 1, pika 1 dhe neni 62, paragrafi 1 тë Ligjit пëр vetëqeverisje lokale (“ Gz. zyrtare e Republikës së Maqedonisë” nr. 5/2002), ndërsa në lidhje me nenin 22, paragrafi 1, pika 7 тë Statutit тë Komunës së Kërçovës (“ Fl. zyrtare e Komunës së Kërçovës” nr. 5/06), dhe konformë nenit 10, paragrafi 4 тë Ligjit пëр objektet e ndërtuara pa leje (“Gazeta zyrtare e RM-së” nr. 23/2011, 54/2011 155/2012, 72/2013, 44/14, 115/14, 199/14, 124/15, 129/15, 217/15, 31/16 dhe 190/17), Këshilli i Komunës së Kërçovës, në mbledhjen e mbajtur më dt. _____, e solli këte:

V E N D I M

Me тë cilin пërcaktohet se do тë sillet dokumentacioni urbanistik пëр PK nr.5412/1, KK Kërçovë jasht nr. пëр пërcaktimin e objektit pa leje.

Neni 1

Përcaktohet se do тë sillet dokumentacioni urbanistik- пëр PK nr.5412/1, KK Kërçovë jashtë nr. пëр пërcaktimin e objektit pa leje.

Neni 2

Me sjelljen e dokumentacioni urbanistik, do тë bëhet пërcaktimin e objektit pa leje në PK nr.5412/1, KK Kërçovë jashtë nr. пëр shkak тë пëraktimit тë statusit juridik тë objektit pa leje-shtëpi banimi sipas elaboratit -gjeodezik nr.0801-797/3 nga dt. 06.08.2018, i hartuar nga “Geodet Korunoski” SHPKNJP Kërçovë.

Neni 3

Financimi пëр hartimin e dokumentacionit тë planifikuar, do тë bëhet me mjete тë Buxhetit тë Komunës së Kërçovës.

Член 4

Спроведувањето на постапката за донесување на документацијата ќе го врши Одделението за урбанизам и заштита на животната средина при Општина Кичево.

Neni 4

Zbatimin e procedurës, për sjelljen e dokumentacionit, do ta bëjë Seksioni për urbanizëm dhe mbrojtje të mjedisit jetësor, në Komunën e Kërçovës.

Член 5

Оваа одлука стапува во сила осмиот ден од денот на објавување во Службен гласник на Општина Кичево.

Neni 5

Ky vendim hyn në fuqi ditën e tetë, nga dita e publikimit në "Fletoren zyrtare të Komunës së Kërçovës".

Бр. / Nr. _____
Dt. _____ година
Кичево / Кërçовë

DM/DM

СОВЕТ НА ОПШТИНА КИЧЕВО / KËSHILLI I KOMUNËS SË KËRÇOVËS
ПРЕТСЕДАТЕЛ / KRYETAR
Skender Xhabiri

Друштво за геодетски работи, трговија и услуги
ГЕОДЕТ КОРУНОСКИ
ДООЕЛ увоз-извоз Кичево

тел/факс: 045 220400
моб: 071 221150
ул.Мирко Милески бр.15

Деловоден број:0801-797/3
Датум :06.08.2018

**ГЕОДЕТСКИ ЕЛАБОРАТ
ЗА ГЕОДЕТСКИ РАБОТИ ЗА ПОСЕБНИ НАМЕНИ**
За легализација на бесправно изграден објект на
КП 5412/1 за КО. Кичево вон.гр.

Со заверката Агенцијата за катастар на недвижности тврди дека при изработката на геодетскиот елаборат се користени податоци од ГКИС и дека за истите е платен надоместок согласно со Законот, додека за квалитетот и точноста на податоците содржани во елаборатот одговара изготвувачот.

ГЕОДЕТ КОРУНОСКИ ДООЕЛ увоз-извоз
Кичево

Заверил:

МП

АГЕНЦИЈА ЗА КАТАСТАР НА НЕДВИЖНОСТИ

Одобрил:

МП

Овластен геодет:
Дипл. геод.инг. Тихо Златановски

Друштво за геодетски работи, трговија и услуги
ГЕОДЕТ КОРУНОСКИ
ДООЕЛ увоз-извоз Кичево

тел/факс: 045 220400
моб: 071 221150
ул.Мирко Милески бр.15

СОДРЖИНА НА ГЕОДЕТСКИОТ ЕЛАБОРАТ

1. Технички извештај.
2. Скица на премерување.
3. Скица на премерување на внатрешна површина.
4. Рекапитулација
5. Оригинал податоци од АКН .
6. CD

ТЕХНИЧКИ ИЗВЕШТАЈ

1. Податоци за КО, КП, ПЛ :

- КО. Кичево вон.гр. , КП. 5412/1 , И.Л. 2695

2. Податоци за извршениот премер:

По основ на доставено барање од лицето Нуца Филипоска од Кичево заведено под број 0801-797/1 од 26.12.2016 год изработен е геодетски елаборат за посебни намени за фактичка состојба на бесправно изграден објект на КП 5412/1 за КО Кичево вон.гр. .

Излезено е на лице место при што извршен е габаритен премер на објектот кој на скицата од теренско премерување е означен како зграда број 1. Исто така извршен е премер и на внатрешна корисната површина на објектот.

Извршено е пренесување на податоците добиени од терен на катастарскиот план и изготвен е графички приказ скица на премерување.

Од премерот на лице место и увидот во катастарскиот план утврдено е дека објектот бр.1 кој е предмет на легализација не е евидентиран во катастарската база и на скицата на теренско премерување означен е со црвена боја.

За наведениот објект предмет на легализација изготвени се скици на внатрешна корисна површина и изготвен е образец за рекапитулација во кој е запишана вкупната корисна површина на објектот.

Објектот број 1 на лице место претставува станбен простор и се состои од приземје.

Во прилог на елаборатот дадена е целата содржина во PDF формат потпишана соодветно со електронски сертификат.

Етажно премерување и висината на објектот е извршено со помош на *Distancer Trimble*, Премерот на недвижноста е извршен со примена на метода на Глобално сателитско позиционирање (GNSS) со користење на кинематички начин на позиционирање со реално време RTK (real time kinematic) и со користење на МАК ПОС (Македонски позиционен систем) мрежа со помош на двофреквентен приемник (GNSS system Stonex S9). Обработката на теренските податоци е извршена со помош на софтвер Bentley Map V8i.

Изготвил

М.П

Дипл.гео.инж.Димче Костоски

Друштво за производство, трговија и услуги
ГЕОДЕТ КОРУНОСКИ ДООЕЛ увоз-извоз Кичево

Список на координати на новоформирани детални
точки на КП5412/1 за КОКичево вон.гр :


Ti	Y	X
1	497492,10	594759,14
2	497496,27	594760,95
3	497498,66	594755,35
4	497494,35	594753,51

Во Кичево
29.12.2016год.

Изготвил
дипл.геод.инж.Димче Костоски

Теренска скица на премерување

P=1:1000

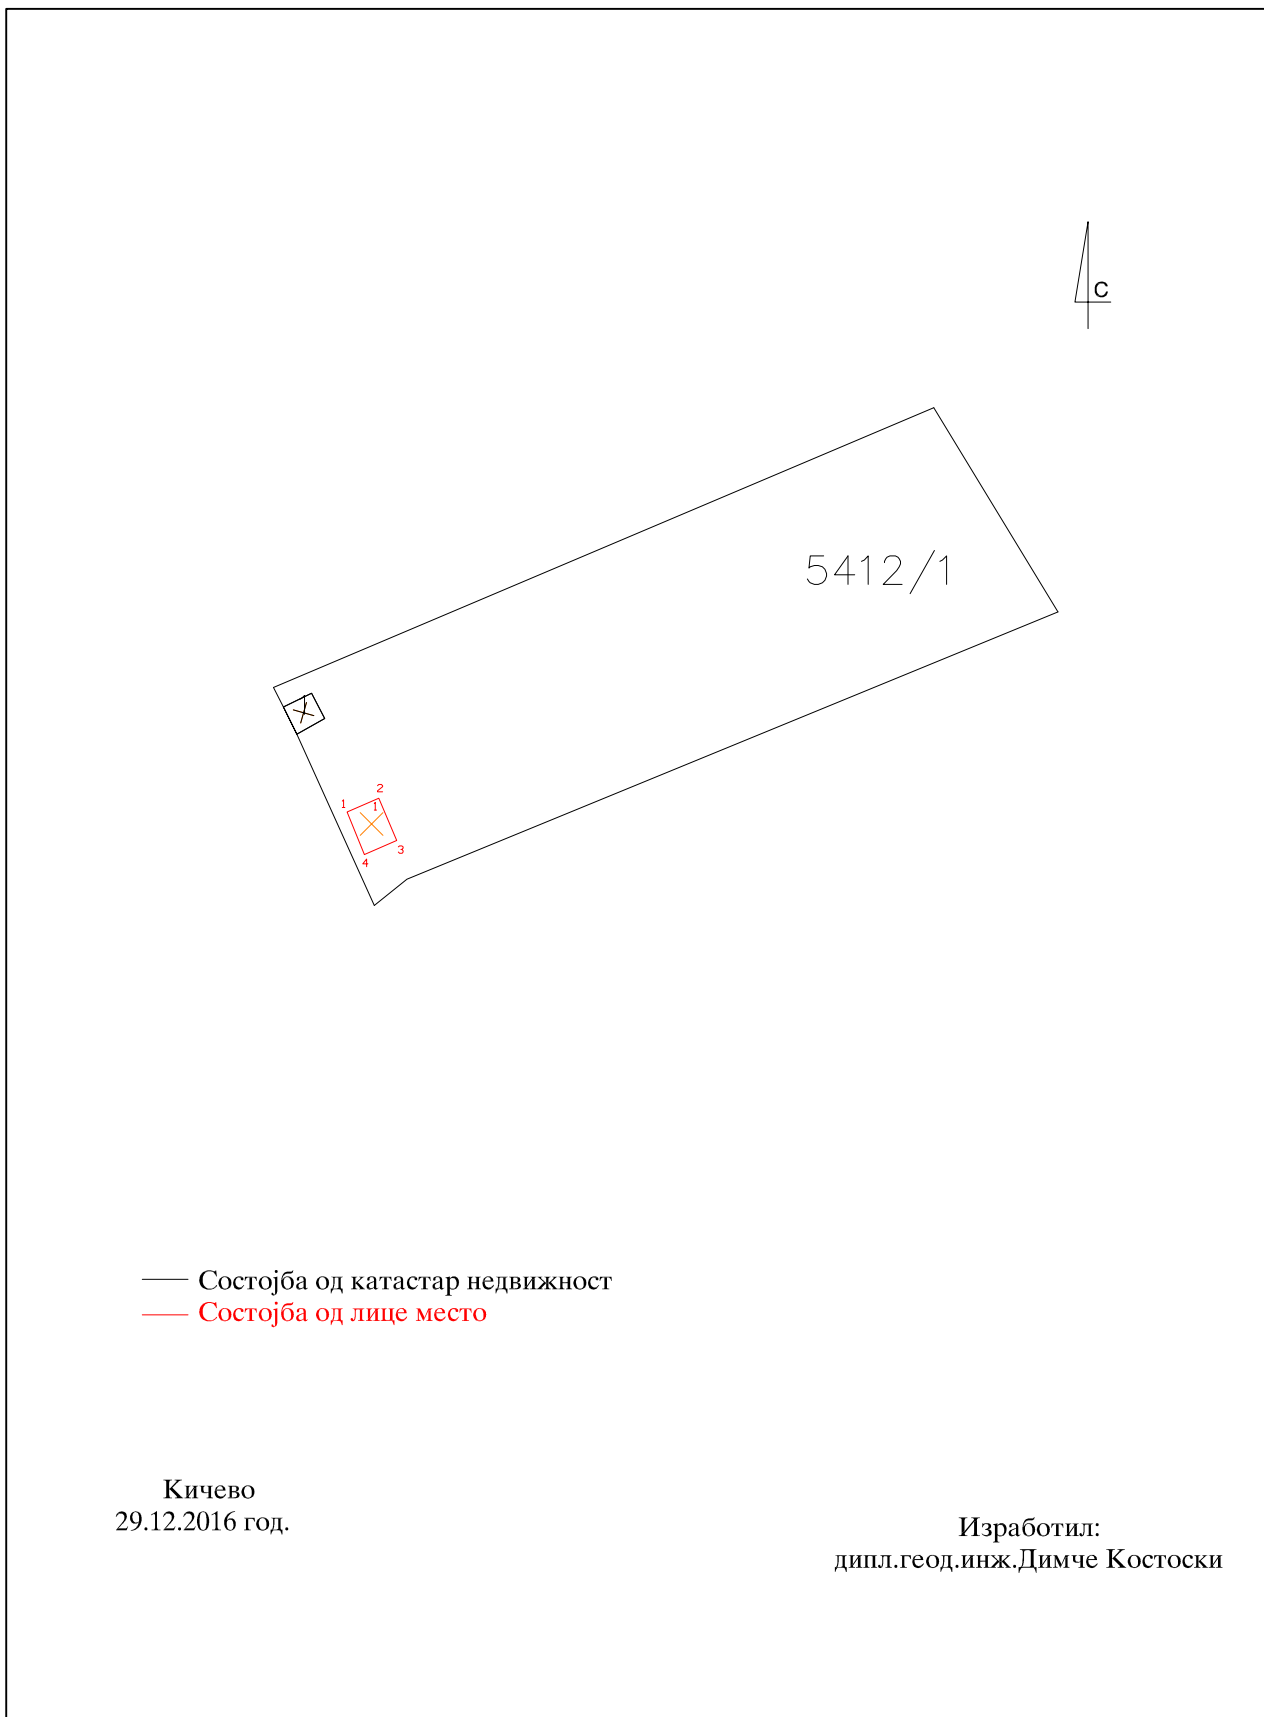

СКИЦА

НА ПРЕМЕРУВАЊЕ НА ВНАТРЕШНА ПОВРШИНА НА ЗГРАДА,
 ПОСЕБЕН ДЕЛ ОД ЗГРАДА И ДРУГ ОБЈЕКТ


Име и презиме/назив и адреса

Нуца Филипооска ул. 11 септември бр. 19/10 Кичево

Дел на
недвижност
1/1

Пресметување на
вкупната
внатрешна површина

Број на просторија	Должина	Ширина	Површина
Број на катастарска парцела	5412	Влез	1
Број на зграда во парцелата	1	Кат	Пр
Намена на зградата и друг објект	А1-1	Број на посебниот дел од зградата	Намена на посебниот дел од зградата
Адреса на зградата	Кичево		
Внатрешна површина/ волумен м2/м3 според правниот основ	1		
Пресметување на внатрешната површина без правен основ	1	5,50	4,50
Вкупно			24,75
Помошни површини:			
- Тераси -			
Вкупно			24,75

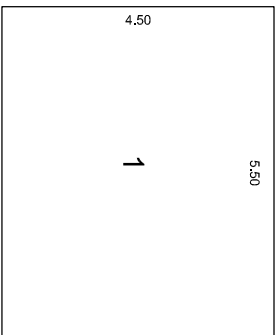

Изработил:
 дипл. геод. инж. Димче Костоски

РЕКАПИТУЛАЦИЈА

Број на КП		Адреса (улица и куќен број на зграда)	Број на зграда	влез	кат	Стан	Намена на посебен дел од зграда	Внатреш на површина а на посебно т дел од зградата (м ²)	Волумен (м ³)	Површина на земјиште под зграда		Висина на зграда (кота на венец) (м)
основен	дел									број на зграда	(м ²)	
5412	1	Кичево вон.гр.	1	1	Пр		Ст	25		1	28	2,60
							Вкупно	25				

Изготвил:

Дипл.геод.инж.Димче Костоски



ИМОТЕН ЛИСТ број: 2695 ИЗВОД
Катастарска општина: КИЧЕВО-ВОН Г.Р.

ЛИСТ А: ПОДАТОЦИ ЗА НОСИТЕЛОТ НА ПРАВОТО НА СОПСТВЕНОСТ							
Ред. бр.	ЕМБГ / ЕМБС	Име и презиме / Назив	Адреса / Седиште	Дел на недвижност	Правен основ на запишување	Бр. на пред. по кое извршено запишување	Датум и час на запишување
1	***	ФИЛИПОСКИ РАДОВАН	РУДНИЧКА 31, КИЧЕВО	1/2		0 / 0	27.07.2010
2	***	ФИЛИПОСКА НУЦА	УЛ.11-ТИ СЕПТЕМВРИ , КИЧЕВО	1/2	Нас.решение О.бр.333/15 УДР. бр67/15 од 27.08.2015г.нотар Елица Коруноска.	1112-2004/2015	07.09.2015 10:07:09

ЛИСТ Б: ПОДАТОЦИ ЗА ЗЕМЈИШТЕТО (КАТАСТАРСКА ПАРЦЕЛА) И ЗА ПРАВОТО НА СОПСТВЕНОСТ										
Број на катастарска парцела	Викано место/улица		Катастарска		Површина во м2	Сопственост / сосопственост / заедничка сопственост		Бр. на пред. по кое извршено запишување	Датум и час на запишување	
			култура	класа						
5412	1	ДЕВИЧО	зз	ов	1	2954	СОСОПСТВЕНОСТ		1112-2004/2015	07.09.2015 10:07:09

Легенда на внесени шифри и кратенки:	
Шифра	Опис
ов	Овештарници
зз	Плодните земјишта

Тип	Опис
Извод	Дел од содржината на имотниот лист за избраните парцели или згради

М.П.

Овластено лице:
Димче Костоски
име и презиме, потпис

РЕПУБЛИКА МАКЕДОНИЈА
АГЕНЦИЈА ЗА КАТАСТАР НА НЕДВИЖНОСТИ

1109-5048/2016 од 29.12.2016 14:20:11



БАРАЊЕ

за издавање на податоци од ГКИСКО КИЧЕВО-ВОН Г.Р.
Од ГЕОДЕТ КОРУНОСКИ, 6474080.
МИРКО МИЛЕСКИ 15, ____.

Барам да ми се издадат следните податоци:

1. Имотен лист број: _____ за КП број: _____, КО: _____.
2. Имотен лист за инфраструктурен објект број: _____.
3. Извод од катастарски план за КП број: _____, КО: _____.
4. Извод од катастарски план со координати за КП број: _____, КО: _____.
5. Извод од план за инфраструктурни објекти број: _____.
6. Уверение за историски преглед на извршените запишувања за КП број: _____.
7. Уверение за историски преглед на извршените запишувања за инфраструктурен објект број: _____.
8. Уверение за историски преглед на извршените запишувања за КП број: _____, број на зграда _____, влез _____, кат _____, посебен дел од згради (стан/деловна просторија) _____, КО _____.
9. Лист за предбележување на градба број: _____ на КП број: _____, КО _____.
10. Лист за предб. на инфрастр. објект број: _____ на КП број: _____, КО _____.
11. Евидентен лист за згради и другио бјекти број: _____, КО: _____.
12. Евидентен лист за инфраструктурен објект број: _____.
13. Лист за времени објекти број: _____, КО _____.
14. Пописен лист со незапишани права број: _____, КО: _____.
15. Координати на точка од геодетската референтна мрежа на КП број: _____, КО: _____.
16. Координати на детална точка _____, КП: _____.
17. Фотокопија од етажна скица _____.
18. Уверение за канцелариска идентификација за КП број: _____ од КЗ/КН, КО _____.
19. Уверение дека лицето не е запишано како носител на право во КН.
20. Список индикации за КП број: _____, КО: _____.
21. Список на катастарски парцели низ кои поминуваа инфраструктурен објект бр. _____.
22. Други податоци: КП: 5412/1.

* Податоците за ЕМБГ/ЕМБС на лицата запишани во ГКИС, се пополнуваат доколку подносител на барањето е лично запишаниот носител или од него ополномоштено лице

Подносител на барањето

Дата 29.12.2016

ГЕОДЕТ КОРУНОСКИ

Плаќањето е успешно завршено

Број на извршената трансакција: 1499190

Назив на налогодавач: Димче Костоски ул Мирко Милески бр. 15	Назив на налогопримач: НРБМ Буџет на РМ
Трансакциска сметка на	Трансакциска сметка на 100-0000000-630-95
Банка на налогодавач:	Банка на налогопримач: АКН 3
Даночен број или ЕМБС: 6474080	Износ: МКД 528.90
Повикување на број:	Уплатна сметка:
Цел на плаќање: Издавање на податоци во дигитална форма	Сметка на буџетски корисник: 2100100100450-787-11
Потпис:	Приходна шифра и програма: 724116-20 <input type="checkbox"/> преку МИПС
	Датум на уплата: 29.12.2016 Место на плаќање: Интернет Casys cPay

Налог ПП50

ВКУПНО ЗА ПРИЈАВА	414.00
АДМИНИСТРАТИВНА ТАКСА	0.00
ПРОВИЗИЈА	14.90
ЗАВЕРКА НА ГЕОДЕТСКИ ЕЛАБОРАТ	100.00
ВКУПНО ЗА НАПЛАТА	528.90

(име, презиме и потпис)

Иљчо Силваноски

Овластено лице



	1065	496117,383	595433,121	
Ознака (тип) на геодетска	Бр. на точка	У	Х	Н

ПОДРАЧЈЕ / КО КИЧЕВО-ВОН Г.Р.

КООРДИНАТИ НА ТОЧКИ ОД ГЕОДЕТСКАТА РЕФЕРЕНТНА МРЕЖА

АГЕНЦИЈА ЗА КАТАСТАР НА НЕДВИЖНОСТИ
РЕПУБЛИКА МАКЕДОНИЈА
1109-5047/2016 од 29.12.2016 14:17:14



ИЗЈАВА СО ПОДАТОЦИ ЗА НЕДВИЖНОСТИ

ЛИСТ 1

Основни податоци

Име Нолца

Презиме Филипова

Адреса на живеење 11 Септемвр и Бр 19110

Податоци за недвижноста

Катастарска општина Кичево 804

Катастарска парцела 541211

Зграда/објект/посебен дел од зграда(стан, деловна просторија, гаража и др.)

На КП 541211

Општина Кичево Улица _____ Број _____

КАРАКТЕРИСТИКИ НА ОБЈЕКТИ ЗА ДОМУВАЊЕ

Година на изградба на објектот 1995 згр 1

Година на извршена доградба/надградба на објектот _____

Година на реконструкција _____

Тип на реконструкција:

- Фасада
- Столарија
- Инсталации
- Кров

Материјал од кој е изграден објектот:

- Монтажен материјал
- Мешовит материјал
- Тврд материјал

Изјавил:

Нолца Филипова
(Име, презиме и потпис)